


# REGELQUERSCHNITT 2-STREIFIG FAHRBAHN MONTFORTSTRASSE

M 1:50

13.70

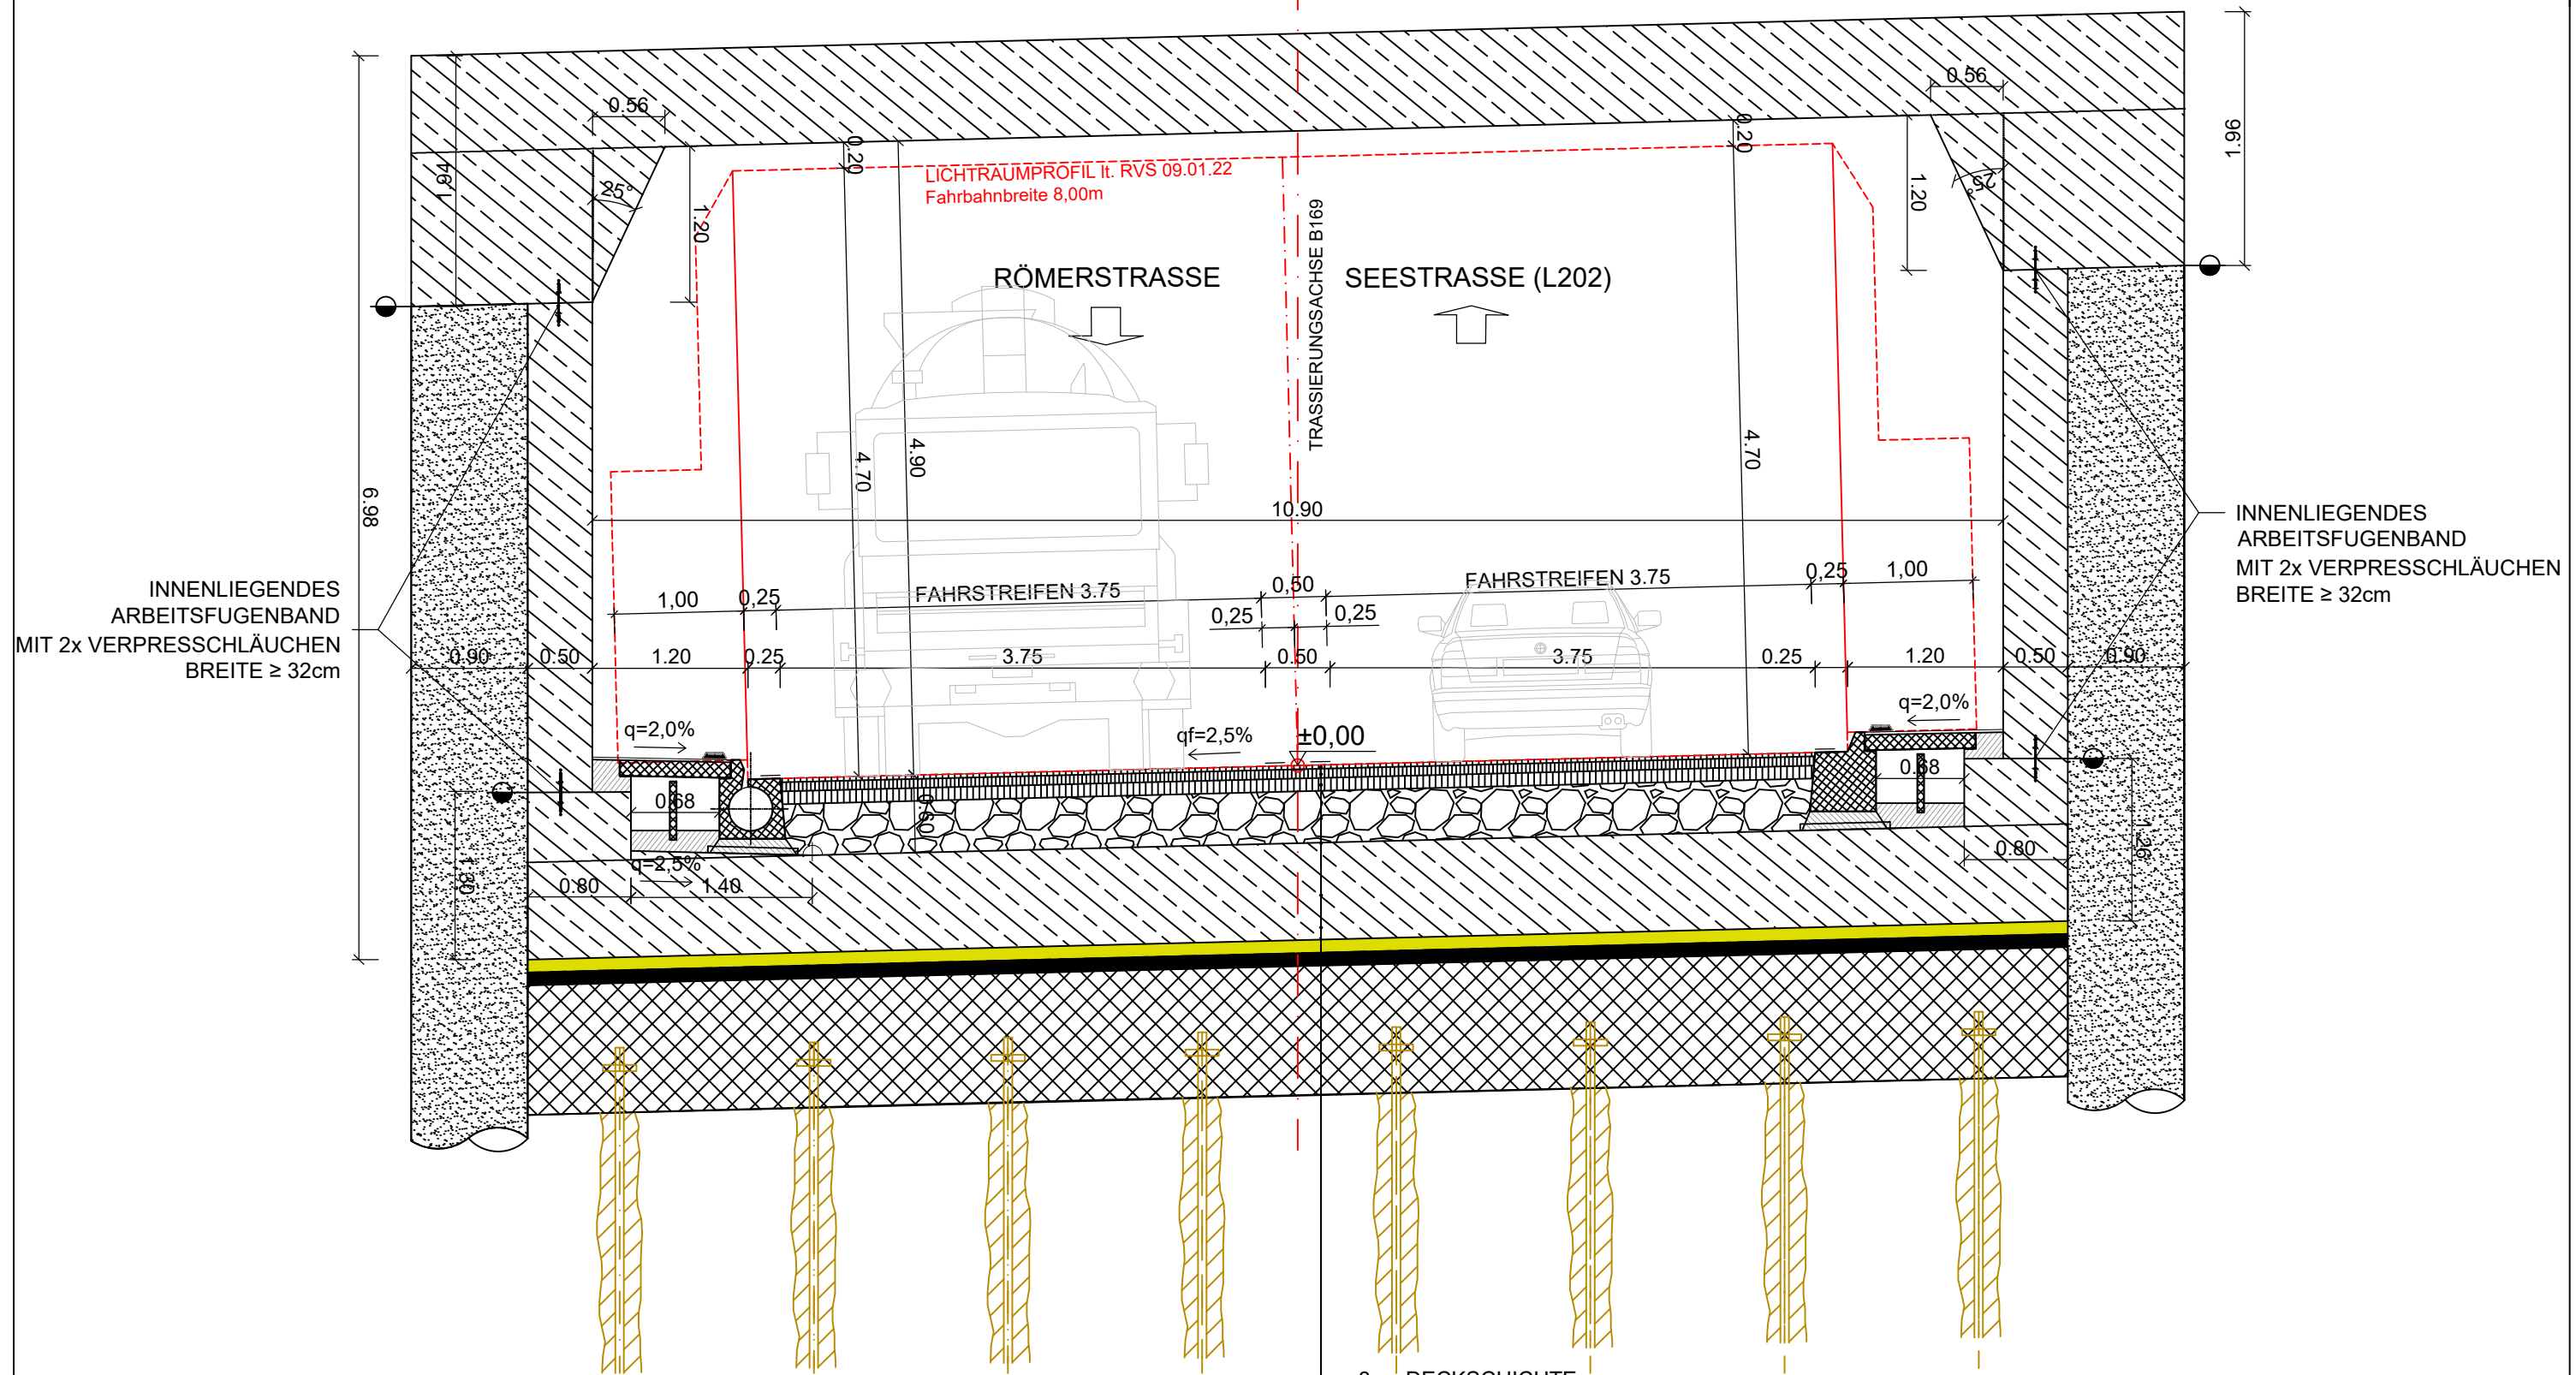

- 3cm DECKSCHICHTE
- 7cm OBERE GEBUNDENE TRAGSCHICHT
- 10cm UNTERE GEBUNDENE TRAGSCHICHT
- 40cm OBERE UNGEBUNDENE TRAGSCHICHT
- KUNSTSTOFFGRUND
- SOHLPLATTE
- SAUBERKEITSSCHICHT
- UNTERWASSERBETONSOHLE

Machbarkeitsuntersuchung  
Untertunnelung  
Stadtzentrum

Auftraggeber:  
Amt der Vorarlberger  
Landesregierung  
**Vorarlberg**

Planung:  
**BERNARD**  
GRUPPE  
BERNARD Gruppe ZT GmbH  
Bahnhofstraße 19  
6060 Hall in Tirol, Österreich  
www.bernard-gruppe.com

Lageplan M 1:50 RQ 2-streifig  
P012702-12 | 14.10.2022 | SAH | A3