


REGELQUERSCHNITT 3-STREIFIGE FAHRBAHN

M 1:50

16.95

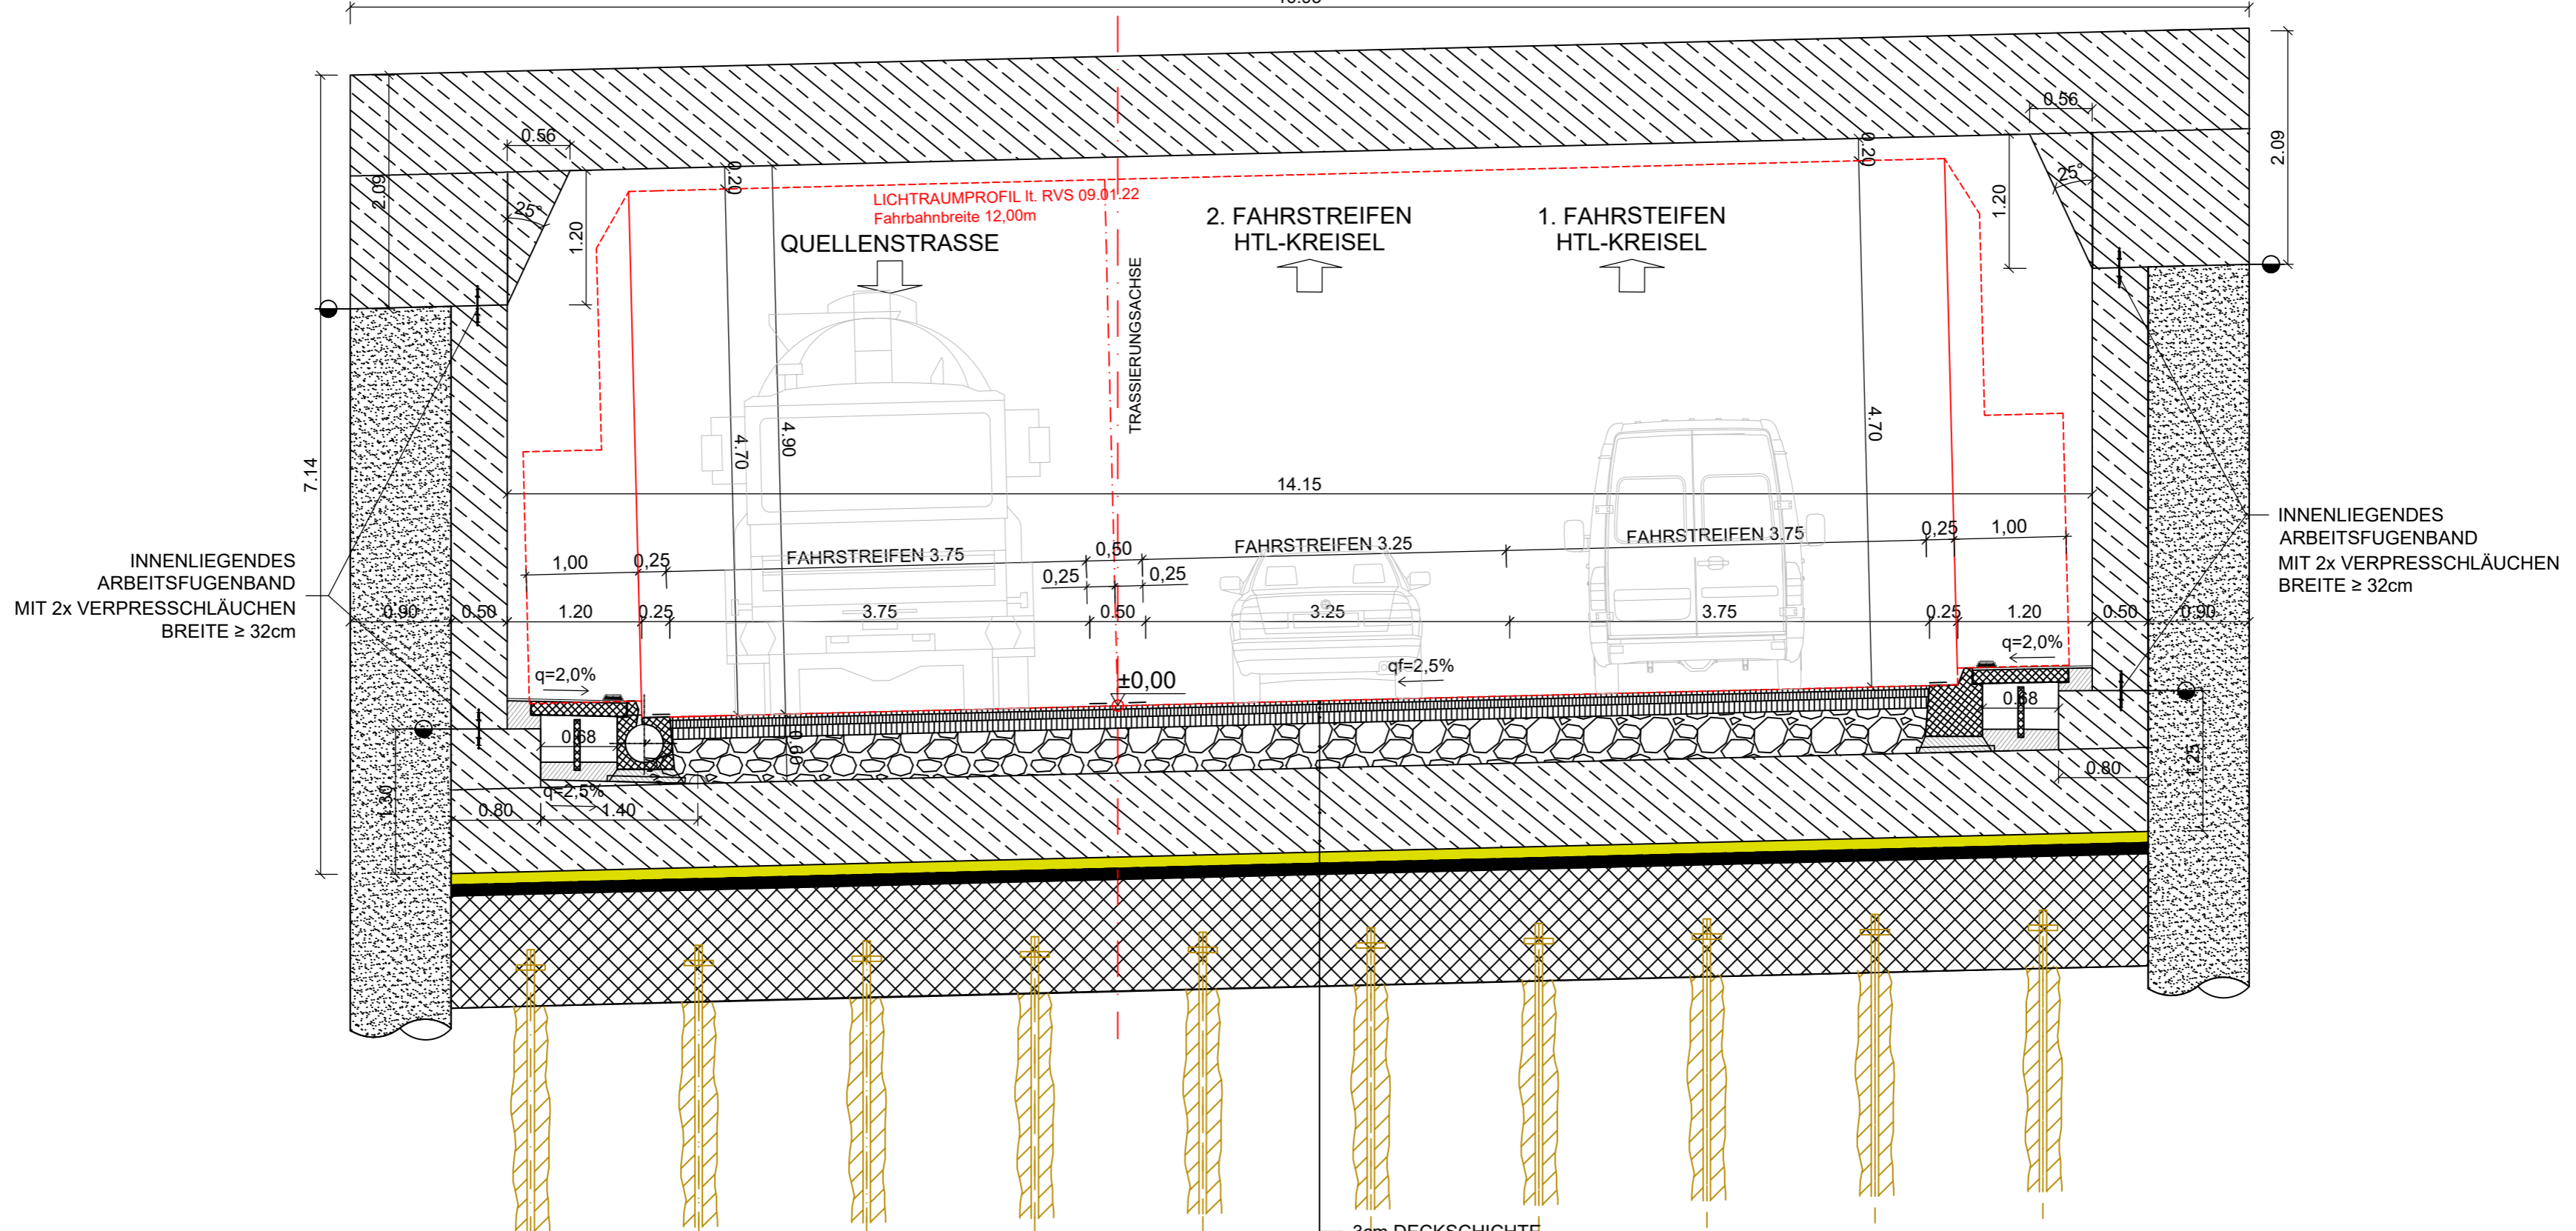

- 3cm DECKSCHICHTE
- 7cm OBERE GEBUNDENE TRAGSCHICHT
- 10cm UNTERE GEBUNDENE TRAGSCHICHT
- 40cm OBERE UNGEBUNDENE TRAGSCHICHT
- KUNSTSTOFFGRUND
- SOHLPLATTE
- SAUBERKEITSSCHICHT
- UNTERWASSERBETONSOHLE

Machbarkeitsuntersuchung
 Untertunnelung
 Stadtzentrum

Auftraggeber:
 Amt der Vorarlberger
 Landesregierung

Lageplan M 1:50 RQ 3-streifig

Planung:
BERNARD
 GRUPPE
 BERNARD Gruppe ZT GmbH
 Bahnhofstraße 19
 6900 Hall in Tirol, Österreich
 www.bernard-gruppe.com

P012702-13 01.06.2022 SAH A3