



RAMPE MONTFORTSTRASSE
REGELQUERSCHNITT 2-STREIFIG FAHRBAHN

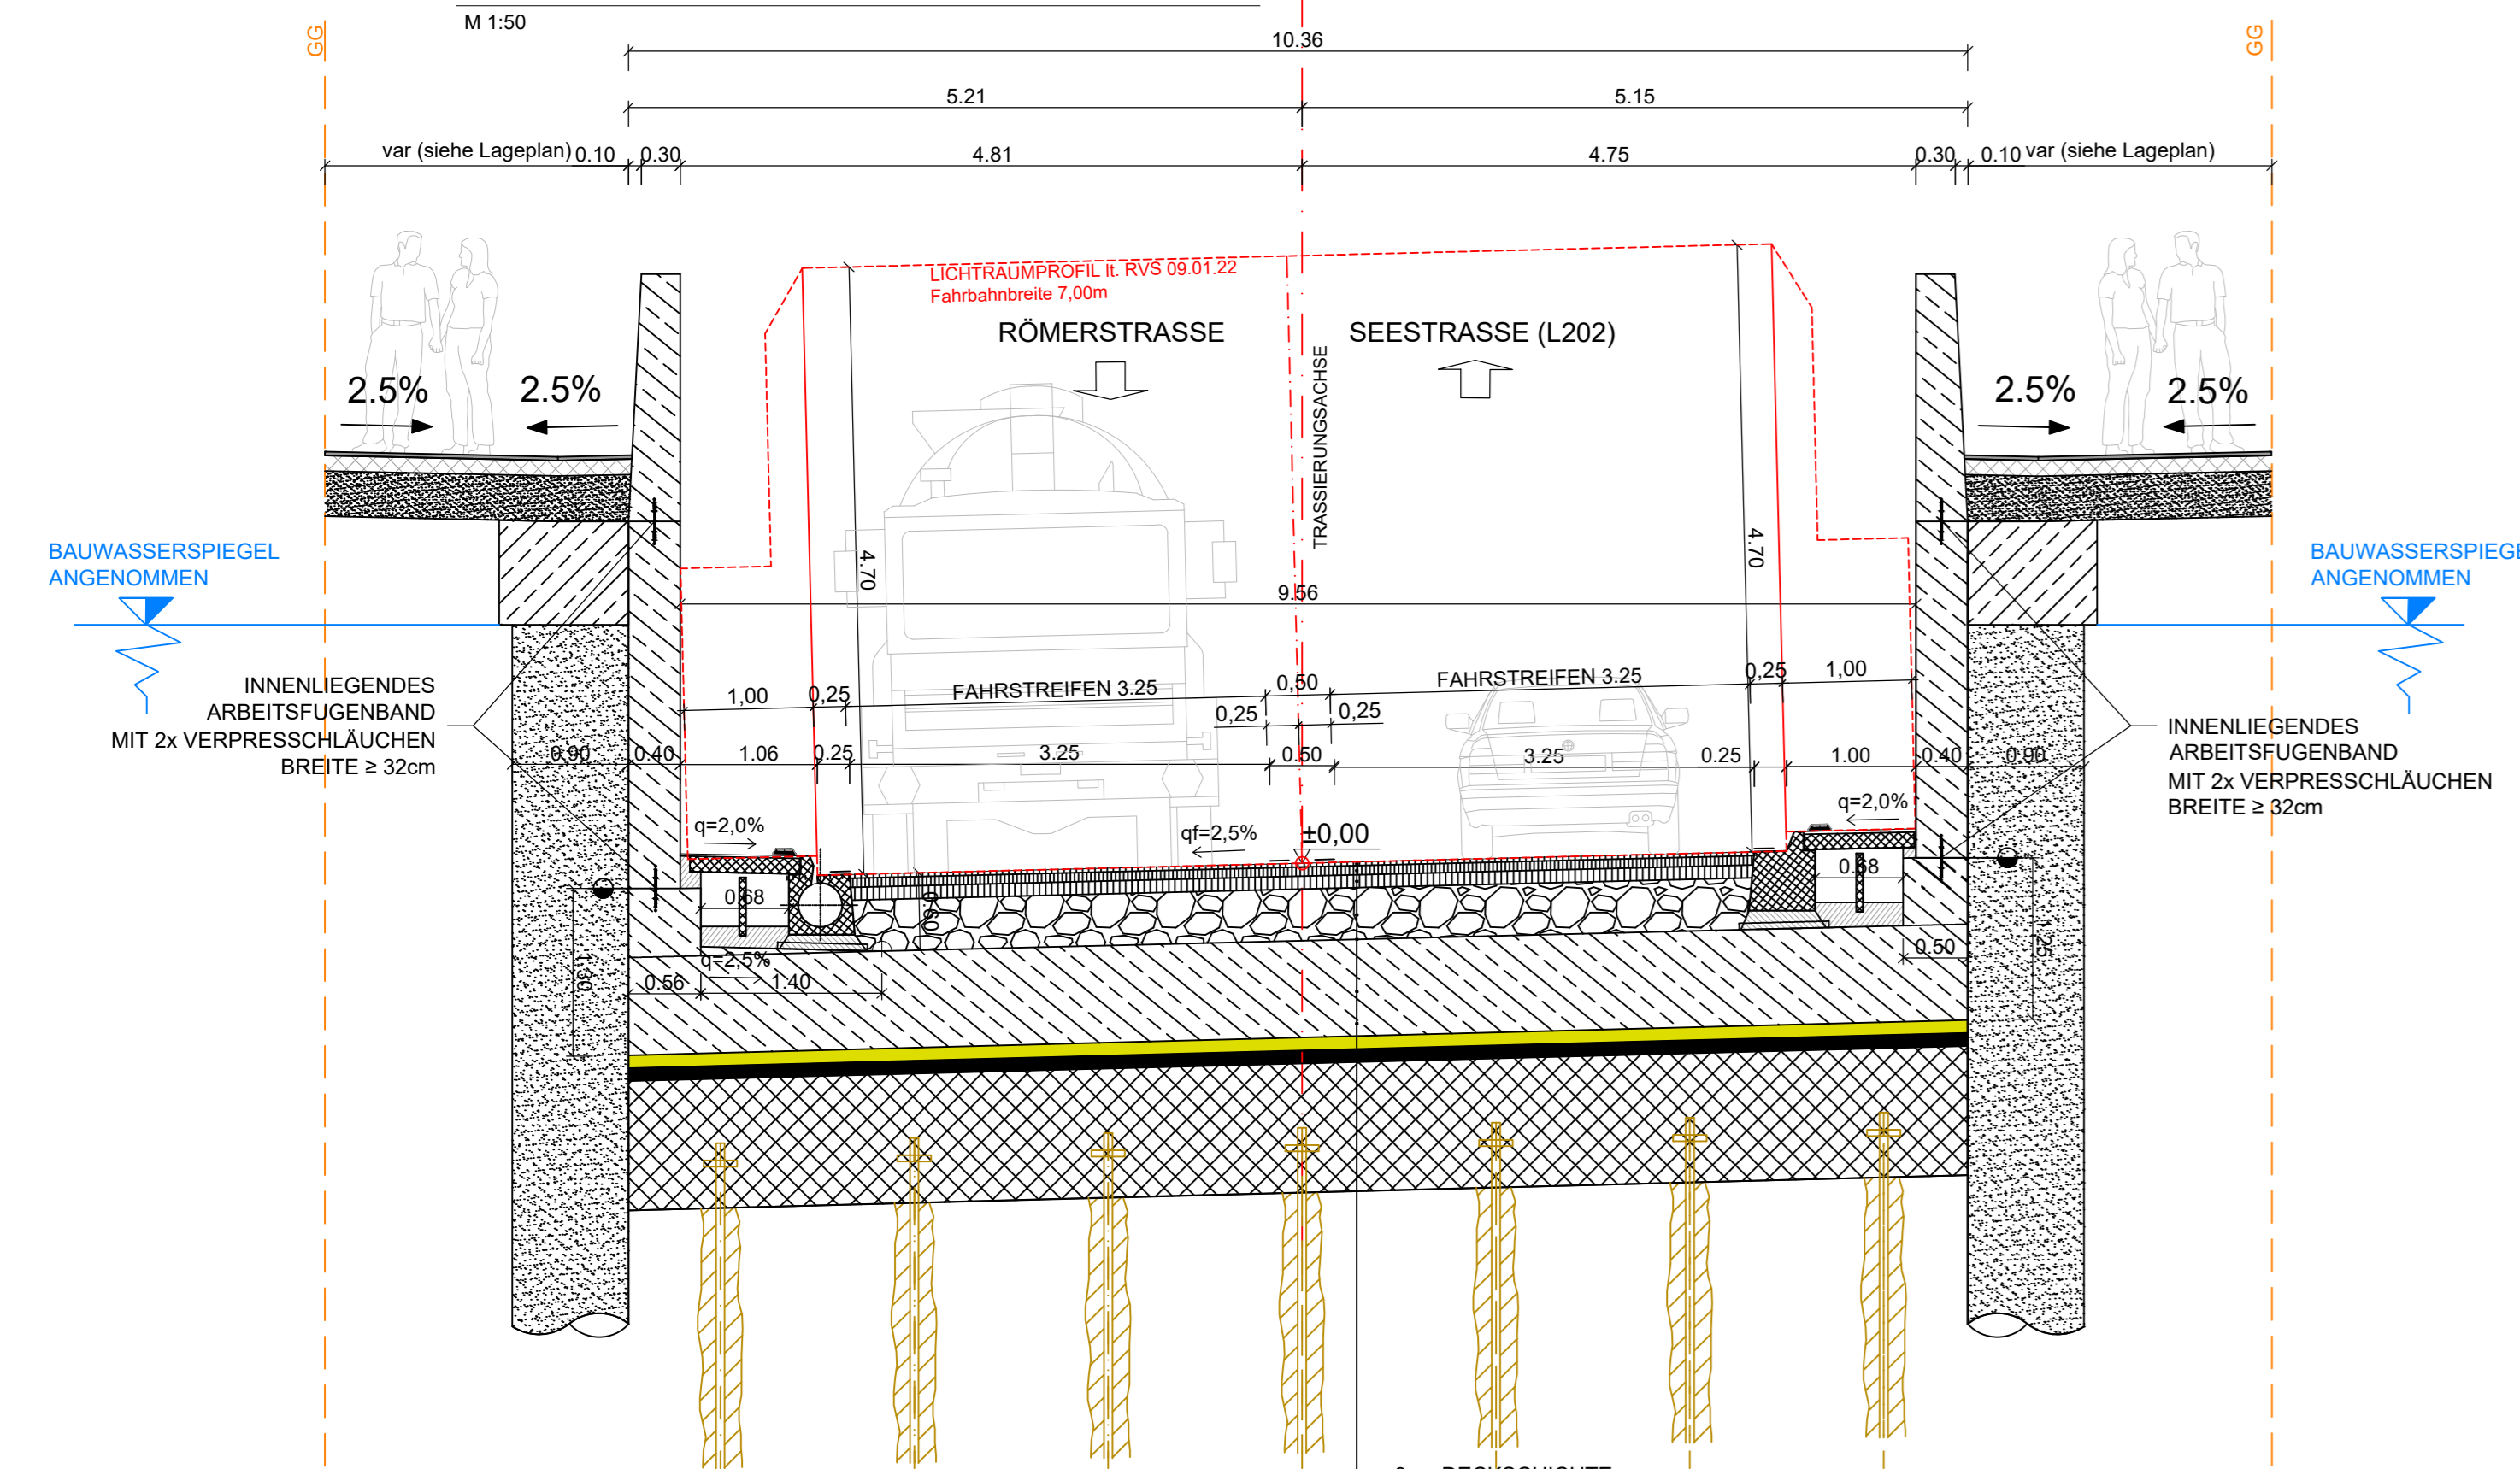

- 3cm DECKSCHICHTE
- 7cm OBERE GEBUNDENE TRAGSCHICHT
- 10cm UNTERE GEBUNDENE TRAGSCHICHT
- 40cm OBERE UNGEBUNDENE TRAGSCHICHT
- KUNSTSTOFFGRUND
- SOHLPLATTE
- SAUBERKEITSSCHICHT
- UNTERWASSERBETONSOHLE

REGELQUERSCHNITT 2-STREIFIG FAHRBAHN
MONTFORTSTRASSE

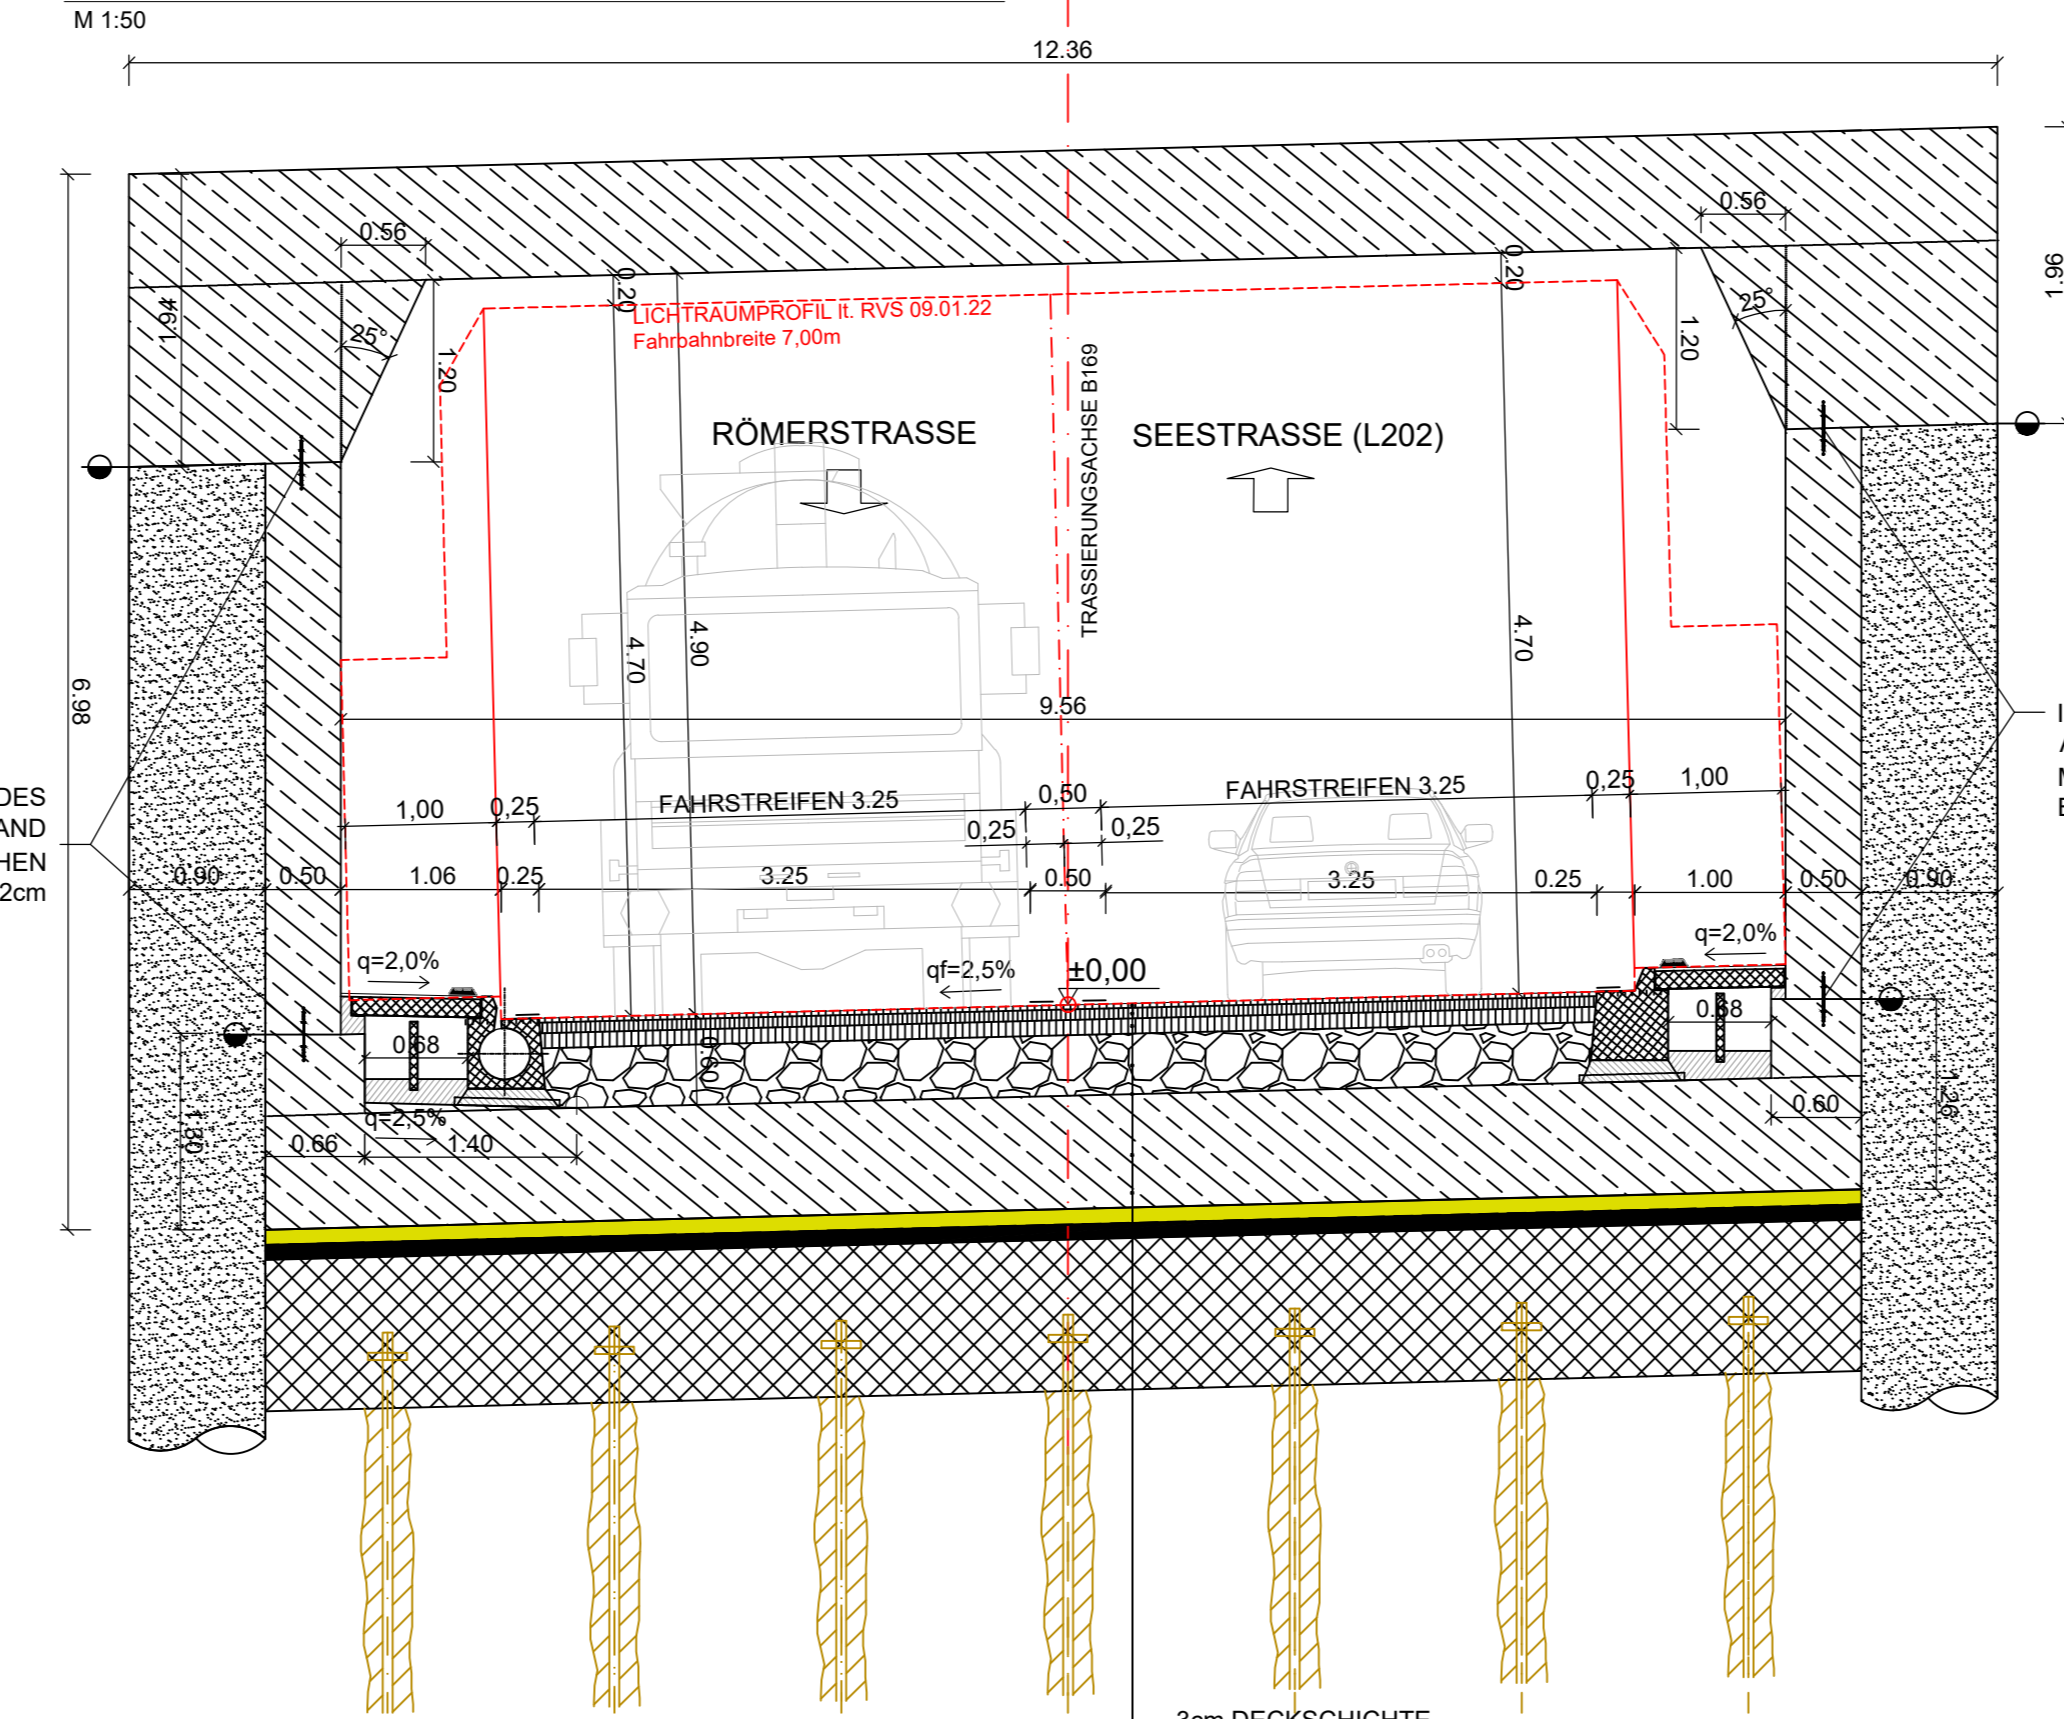

- 3cm DECKSCHICHTE
- 7cm OBERE GEBUNDENE TRAGSCHICHT
- 10cm UNTERE GEBUNDENE TRAGSCHICHT
- 40cm OBERE UNGEBUNDENE TRAGSCHICHT
- KUNSTSTOFFGRUND
- SOHLPLATTE
- SAUBERKEITSSCHICHT
- UNTERWASSERBETONSOHLE

RAMPE MONTFORTSTRASSE
LAGEPLAN ABSTÄNDE WANNENWAND-GRUNDSTÜCKSGRENZE

