




lageplan m = 1 : 500




ansicht no schnitt a-a

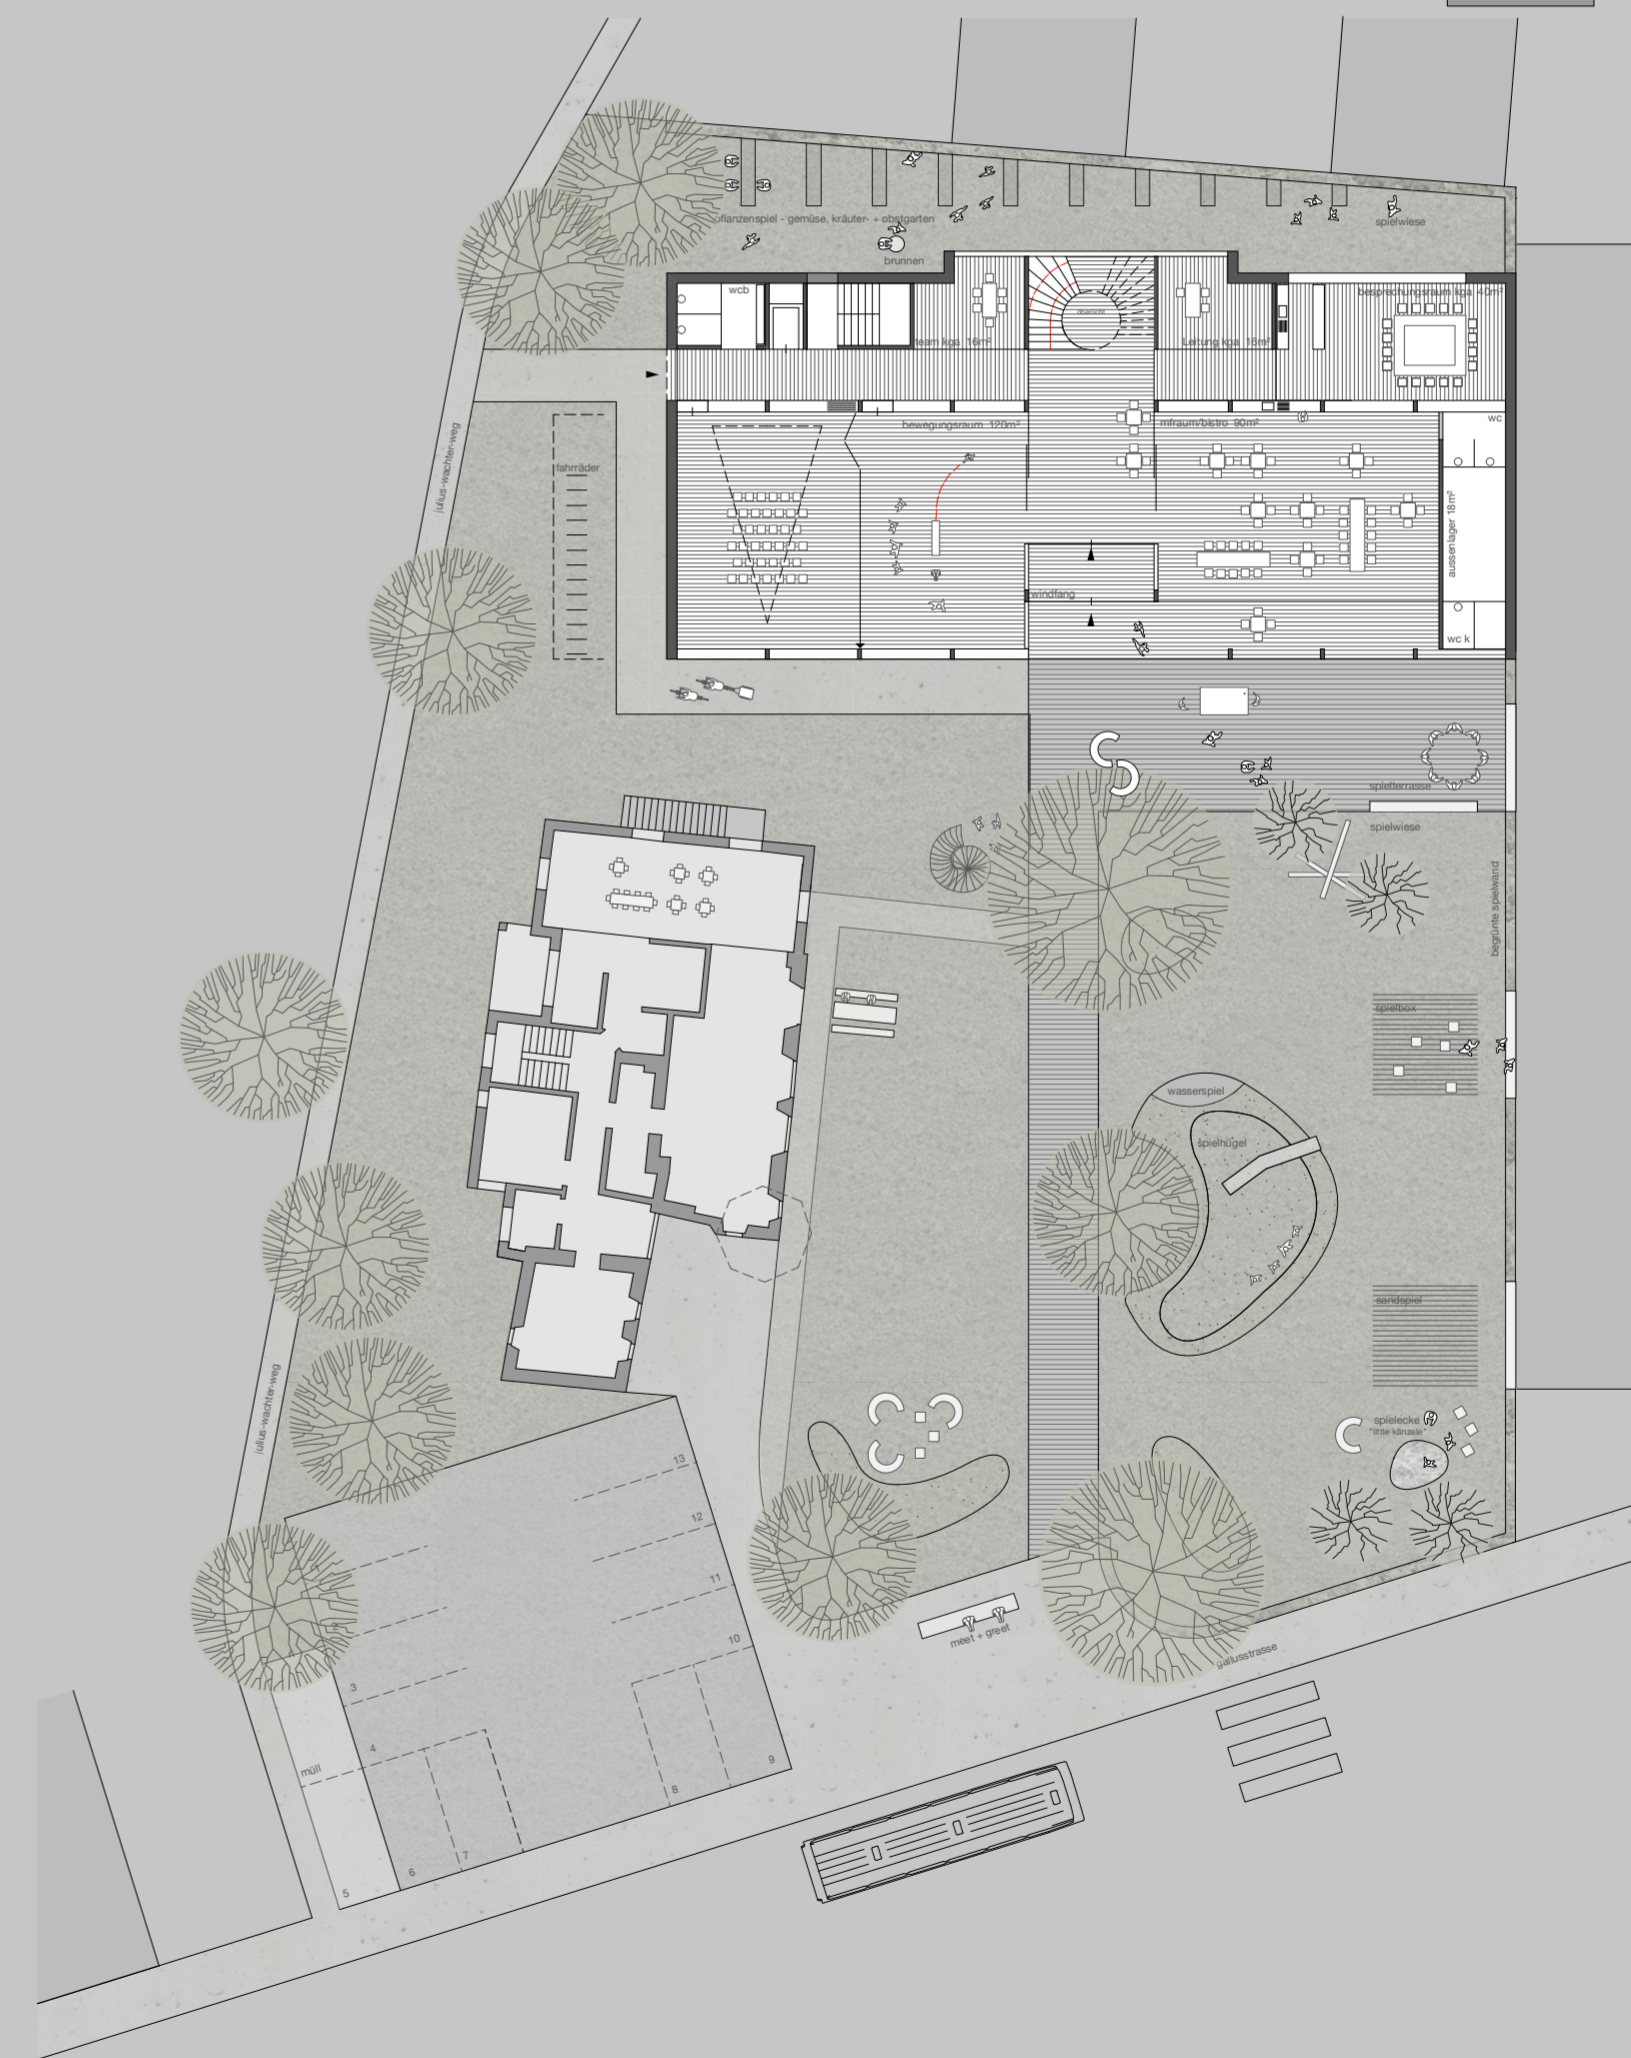

erdgeschoss



little kånzele

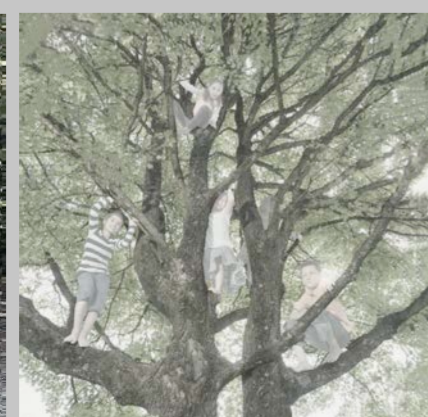

liriodendron tulipifera



spielhügel



gardening



vertikale erweiterung

impressionen aussenraum