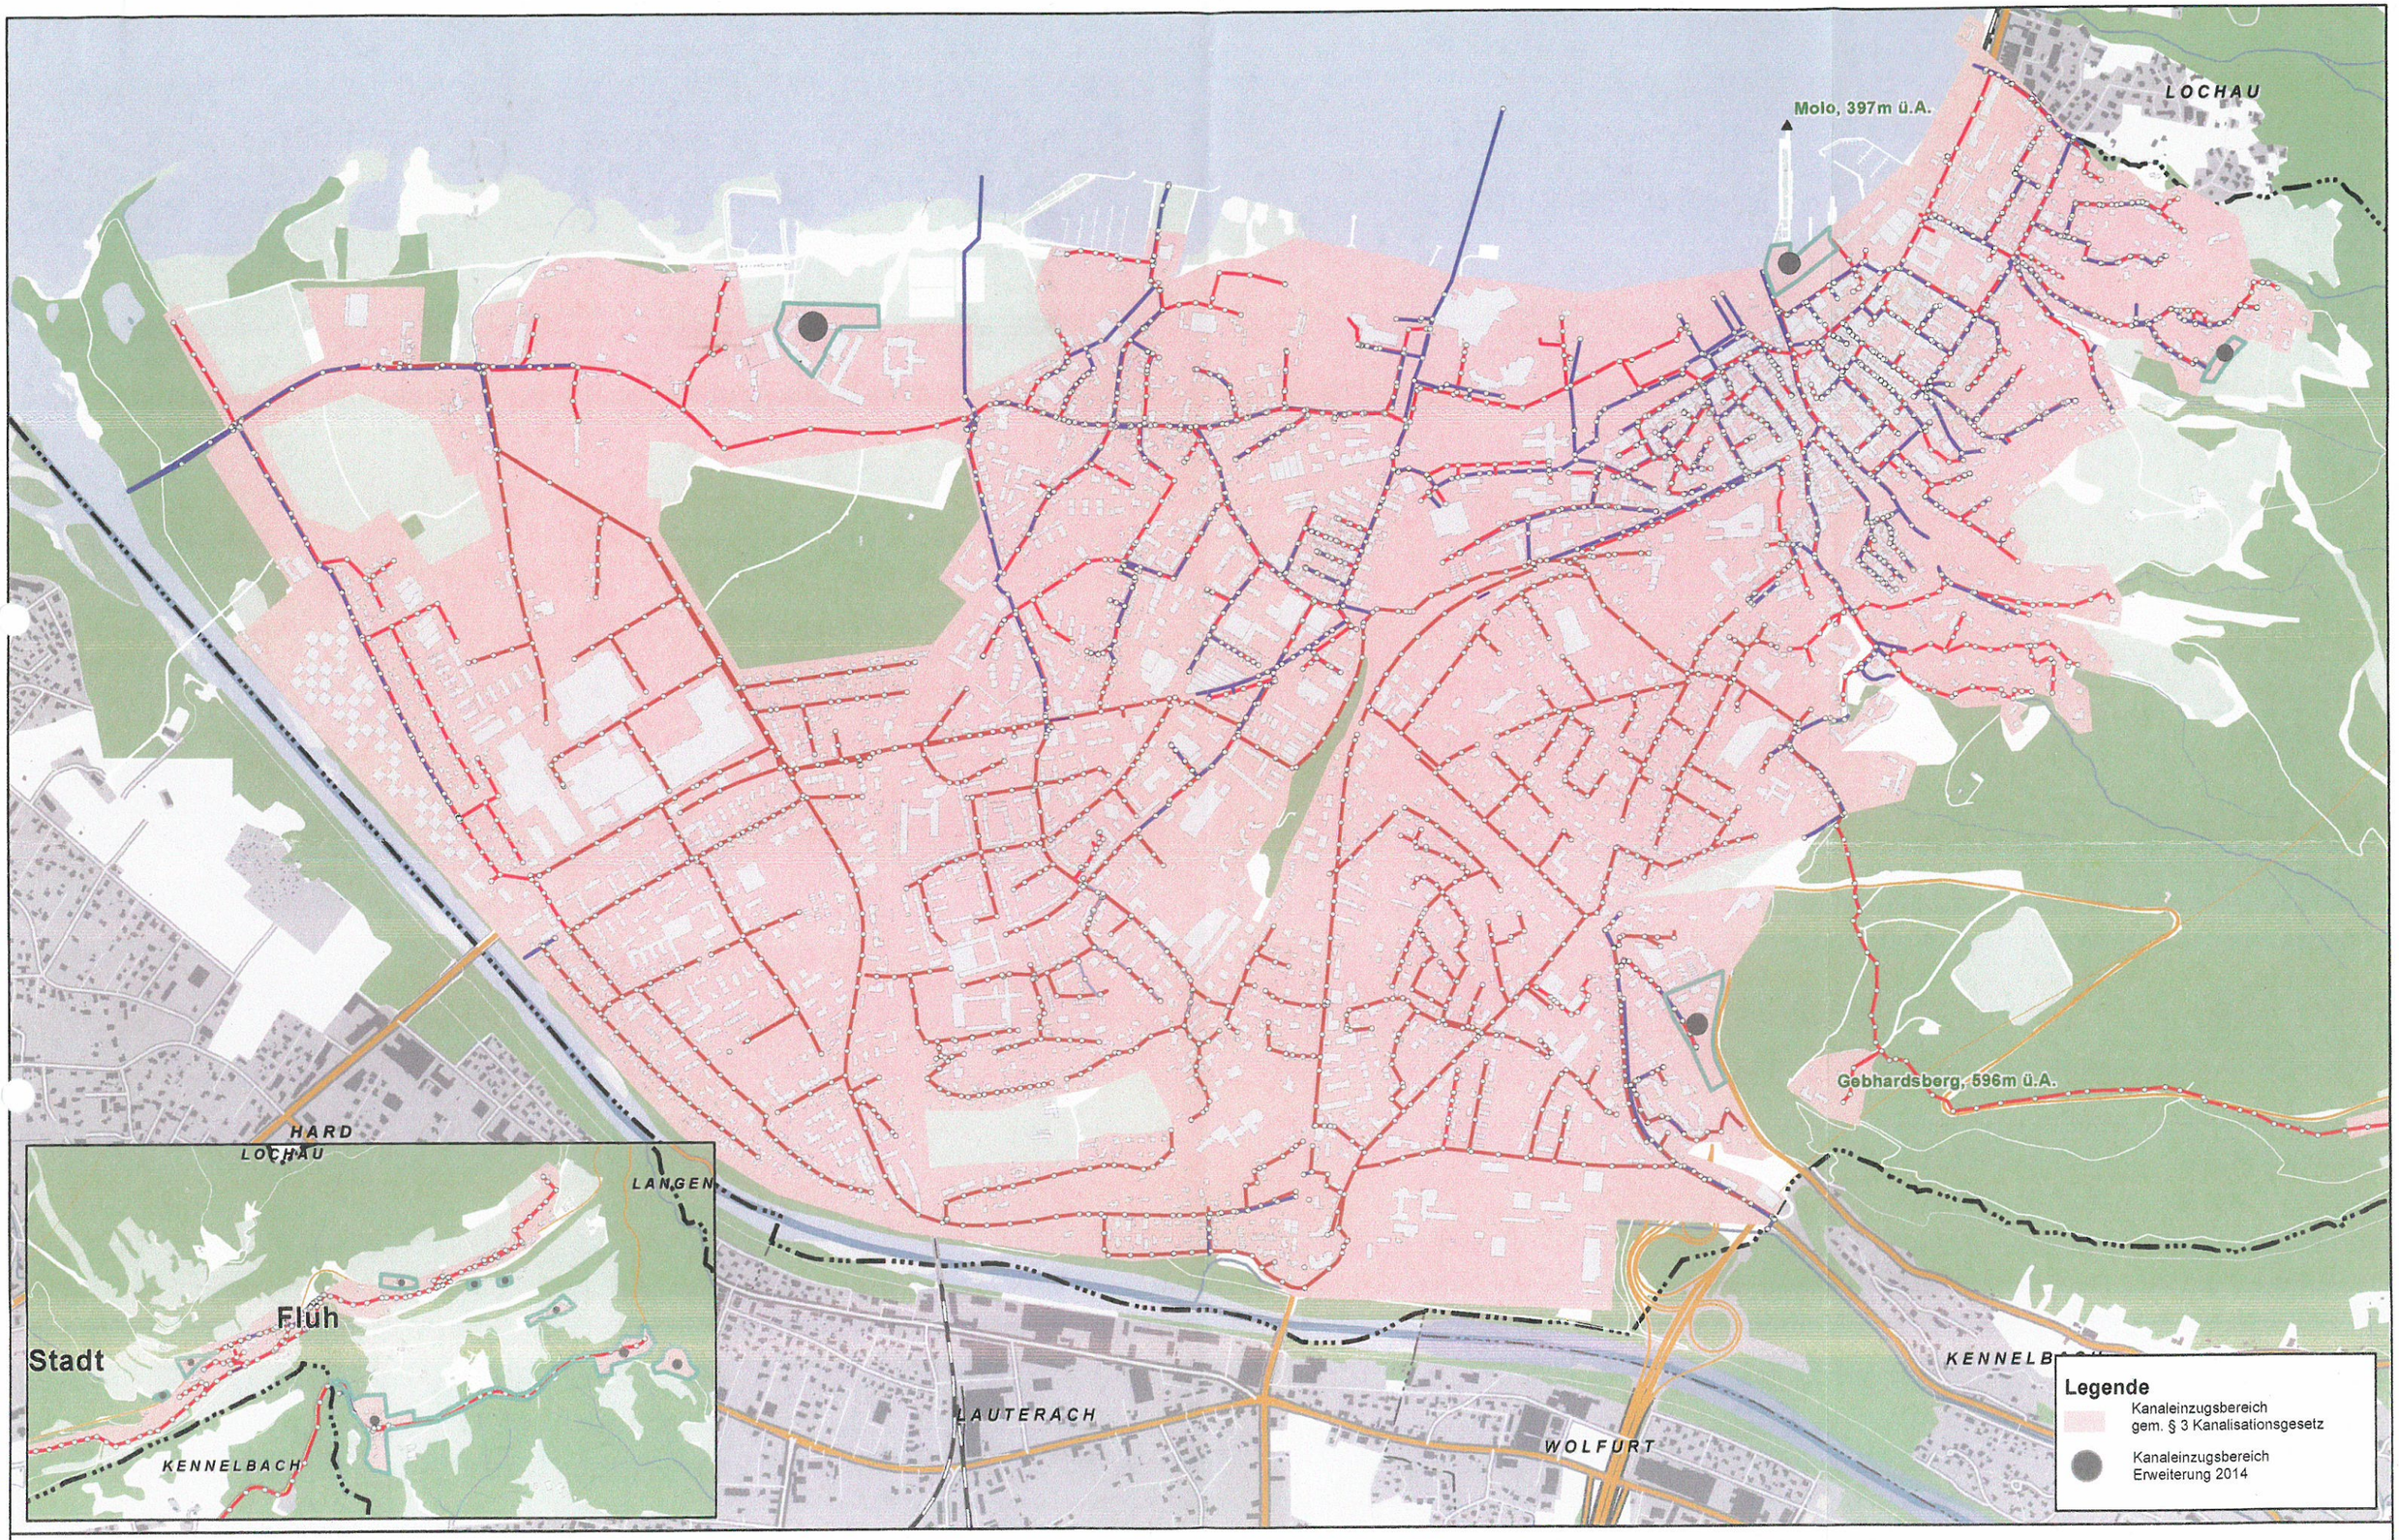


# Kanaleinzugsbereich gem. § 3 Kanalisationsgesetz

| | | | | |
|---|---|---|---|---|
| BREGENZ | Dienststelle Tiefbau | N | 11.4.2014 | Bearb.:Schertler Gernot |