
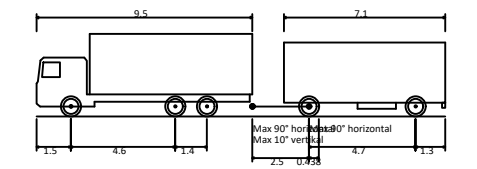


- Schleppkurve
- SW-Kanal
- RW-Kanal
- Rampenbauwerk
- Straßenplanung

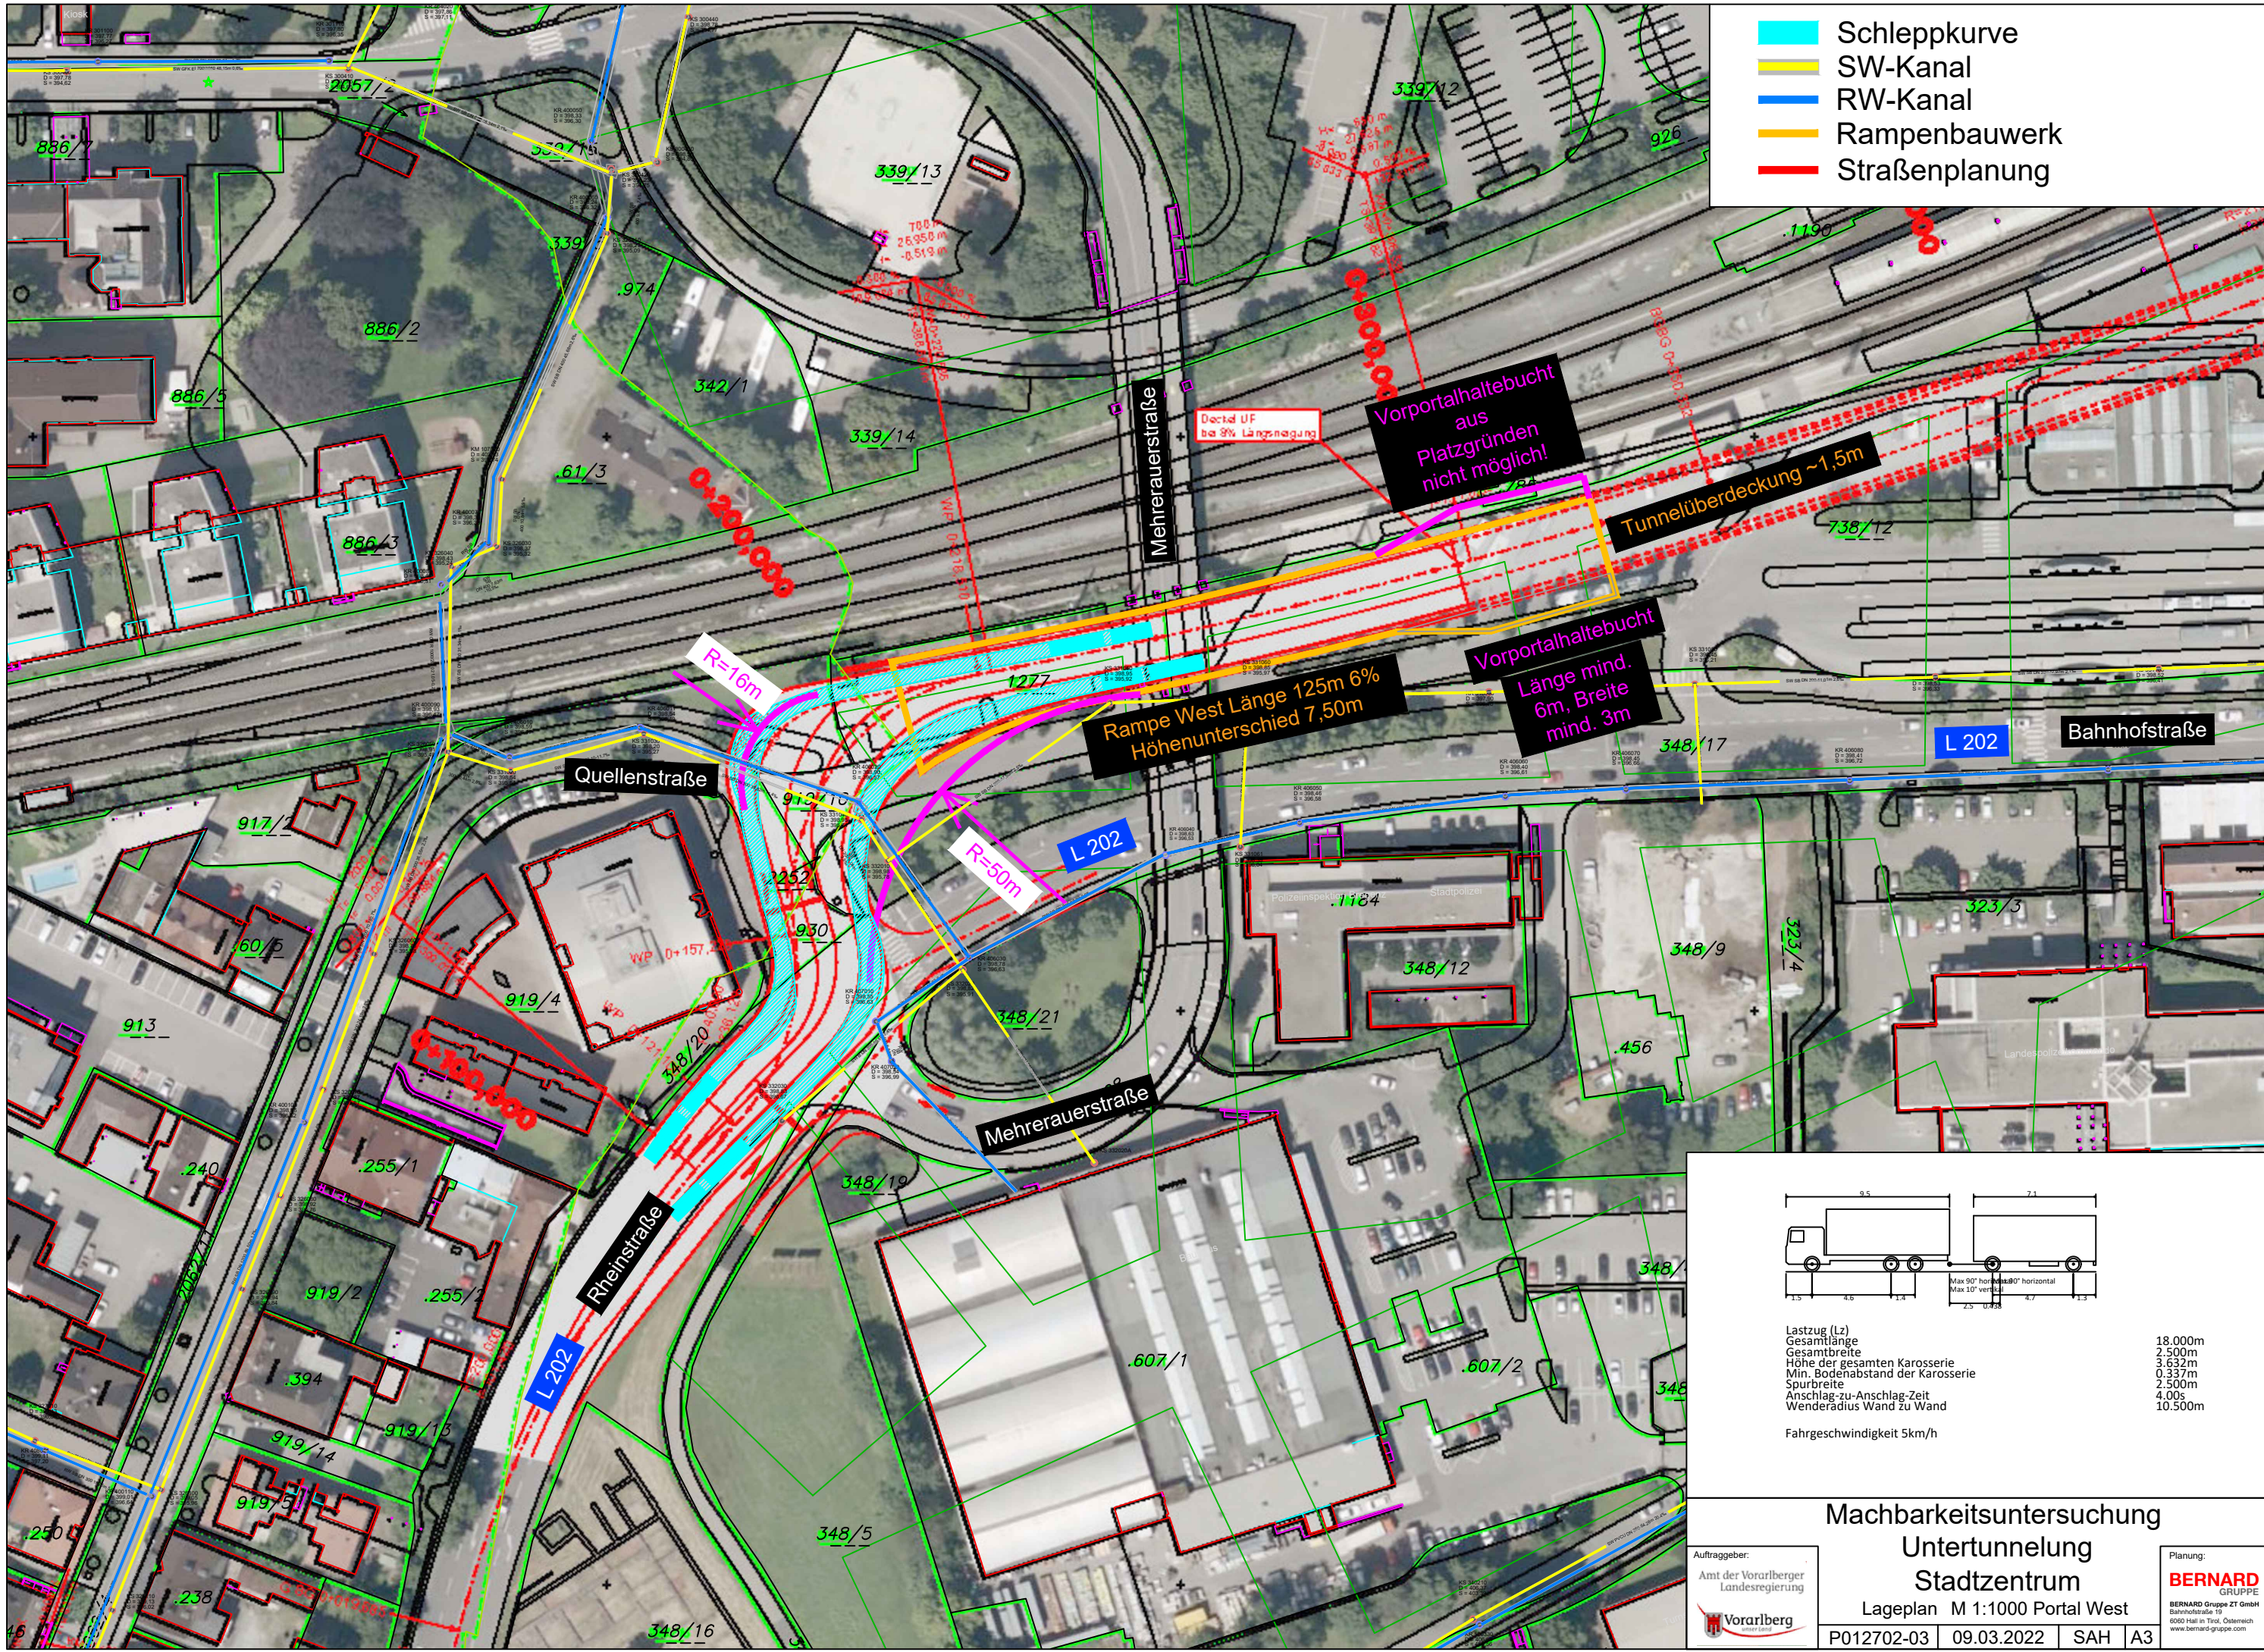

Lastzug (Lz) Gesamtlänge Gesamtbreite Höhe der gesamten Karosserie Min. Bodenabstand der Karosserie Spurbreite Anschlag-zu-Anschlag-Zeit Wenderadius Wand zu Wand Fahrgeschwindigkeit 5km/h	18.000m 2.500m 3.632m 0.337m 2.500m 4.00s 10.500m
---	---

**Machbarkeitsuntersuchung
Untertunnelung
Stadtzentrum**

Auftraggeber:
Amt der Vorarlberger
Landesregierung

Planung:
BERNARD
GRUPPE
BERNARD Gruppe ZT GmbH
Bahnhofstraße 19
6060 Hall in Tirol, Österreich
www.bernard-gruppe.com

Lageplan M 1:1000 Portal West
P012702-03 | 09.03.2022 | SAH | A3