
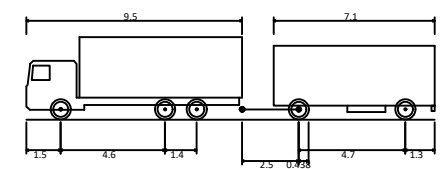


- Schleppkurve
- SW-Kanal
- RW-Kanal
- Rampenbauwerk
- Straßenplanung

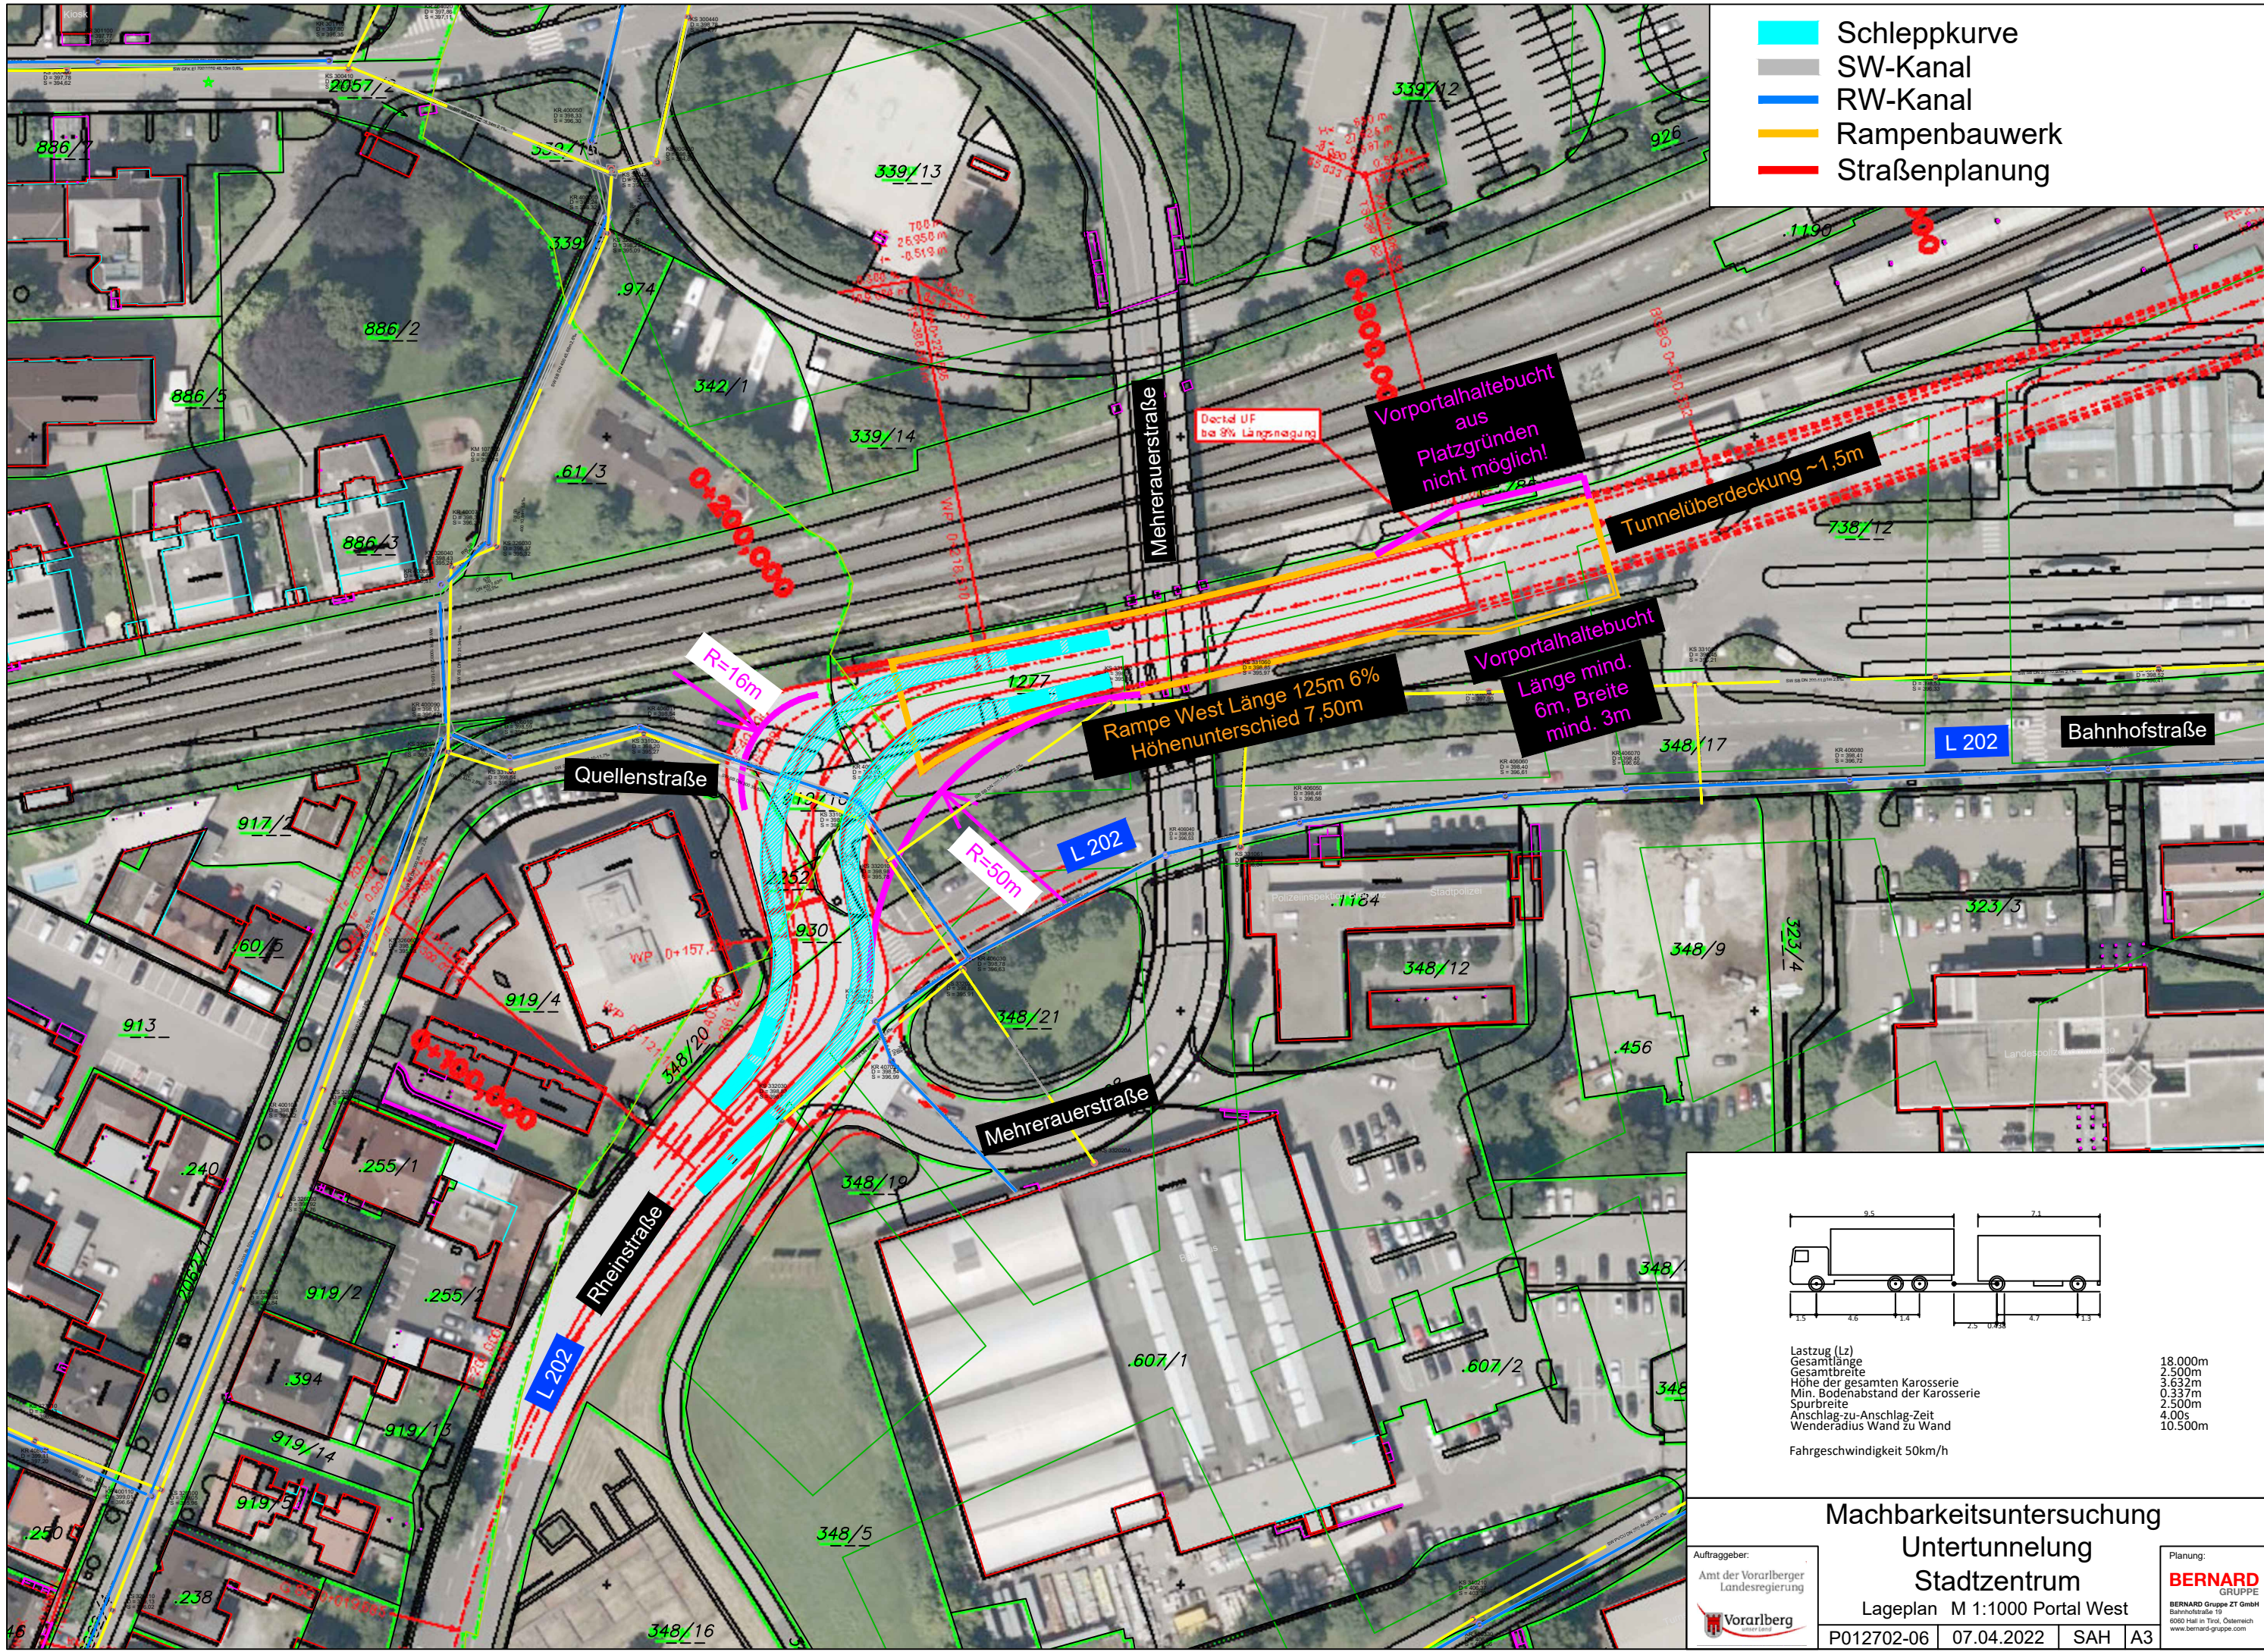

Lastzug (Lz)
 Gesamtlänge 18.000m
 Gesamtbreite 2.500m
 Höhe der gesamten Karosserie 3.632m
 Min. Bodenabstand der Karosserie 0.337m
 Spurbreite 2.500m
 Anschlag-zu-Anschlag-Zeit 4.00s
 Wenderadius Wand zu Wand 10.500m
 Fahrgeschwindigkeit 50km/h

Machbarkeitsuntersuchung
Untertunnelung
Stadtzentrum
 Lageplan M 1:1000 Portal West

Auftraggeber:
 Amt der Vorarlberger
 Landesregierung


Planung:
BERNARD
 GRUPPE
BERNARD Gruppe ZT GmbH
 Bahnhofstraße 19
 6060 Hall in Tirol, Österreich
 www.bernard-gruppe.com