


- Schleppkurve
- SW-Kanal
- RW-Kanal
- Rampenbauwerk
- Straßenplanung

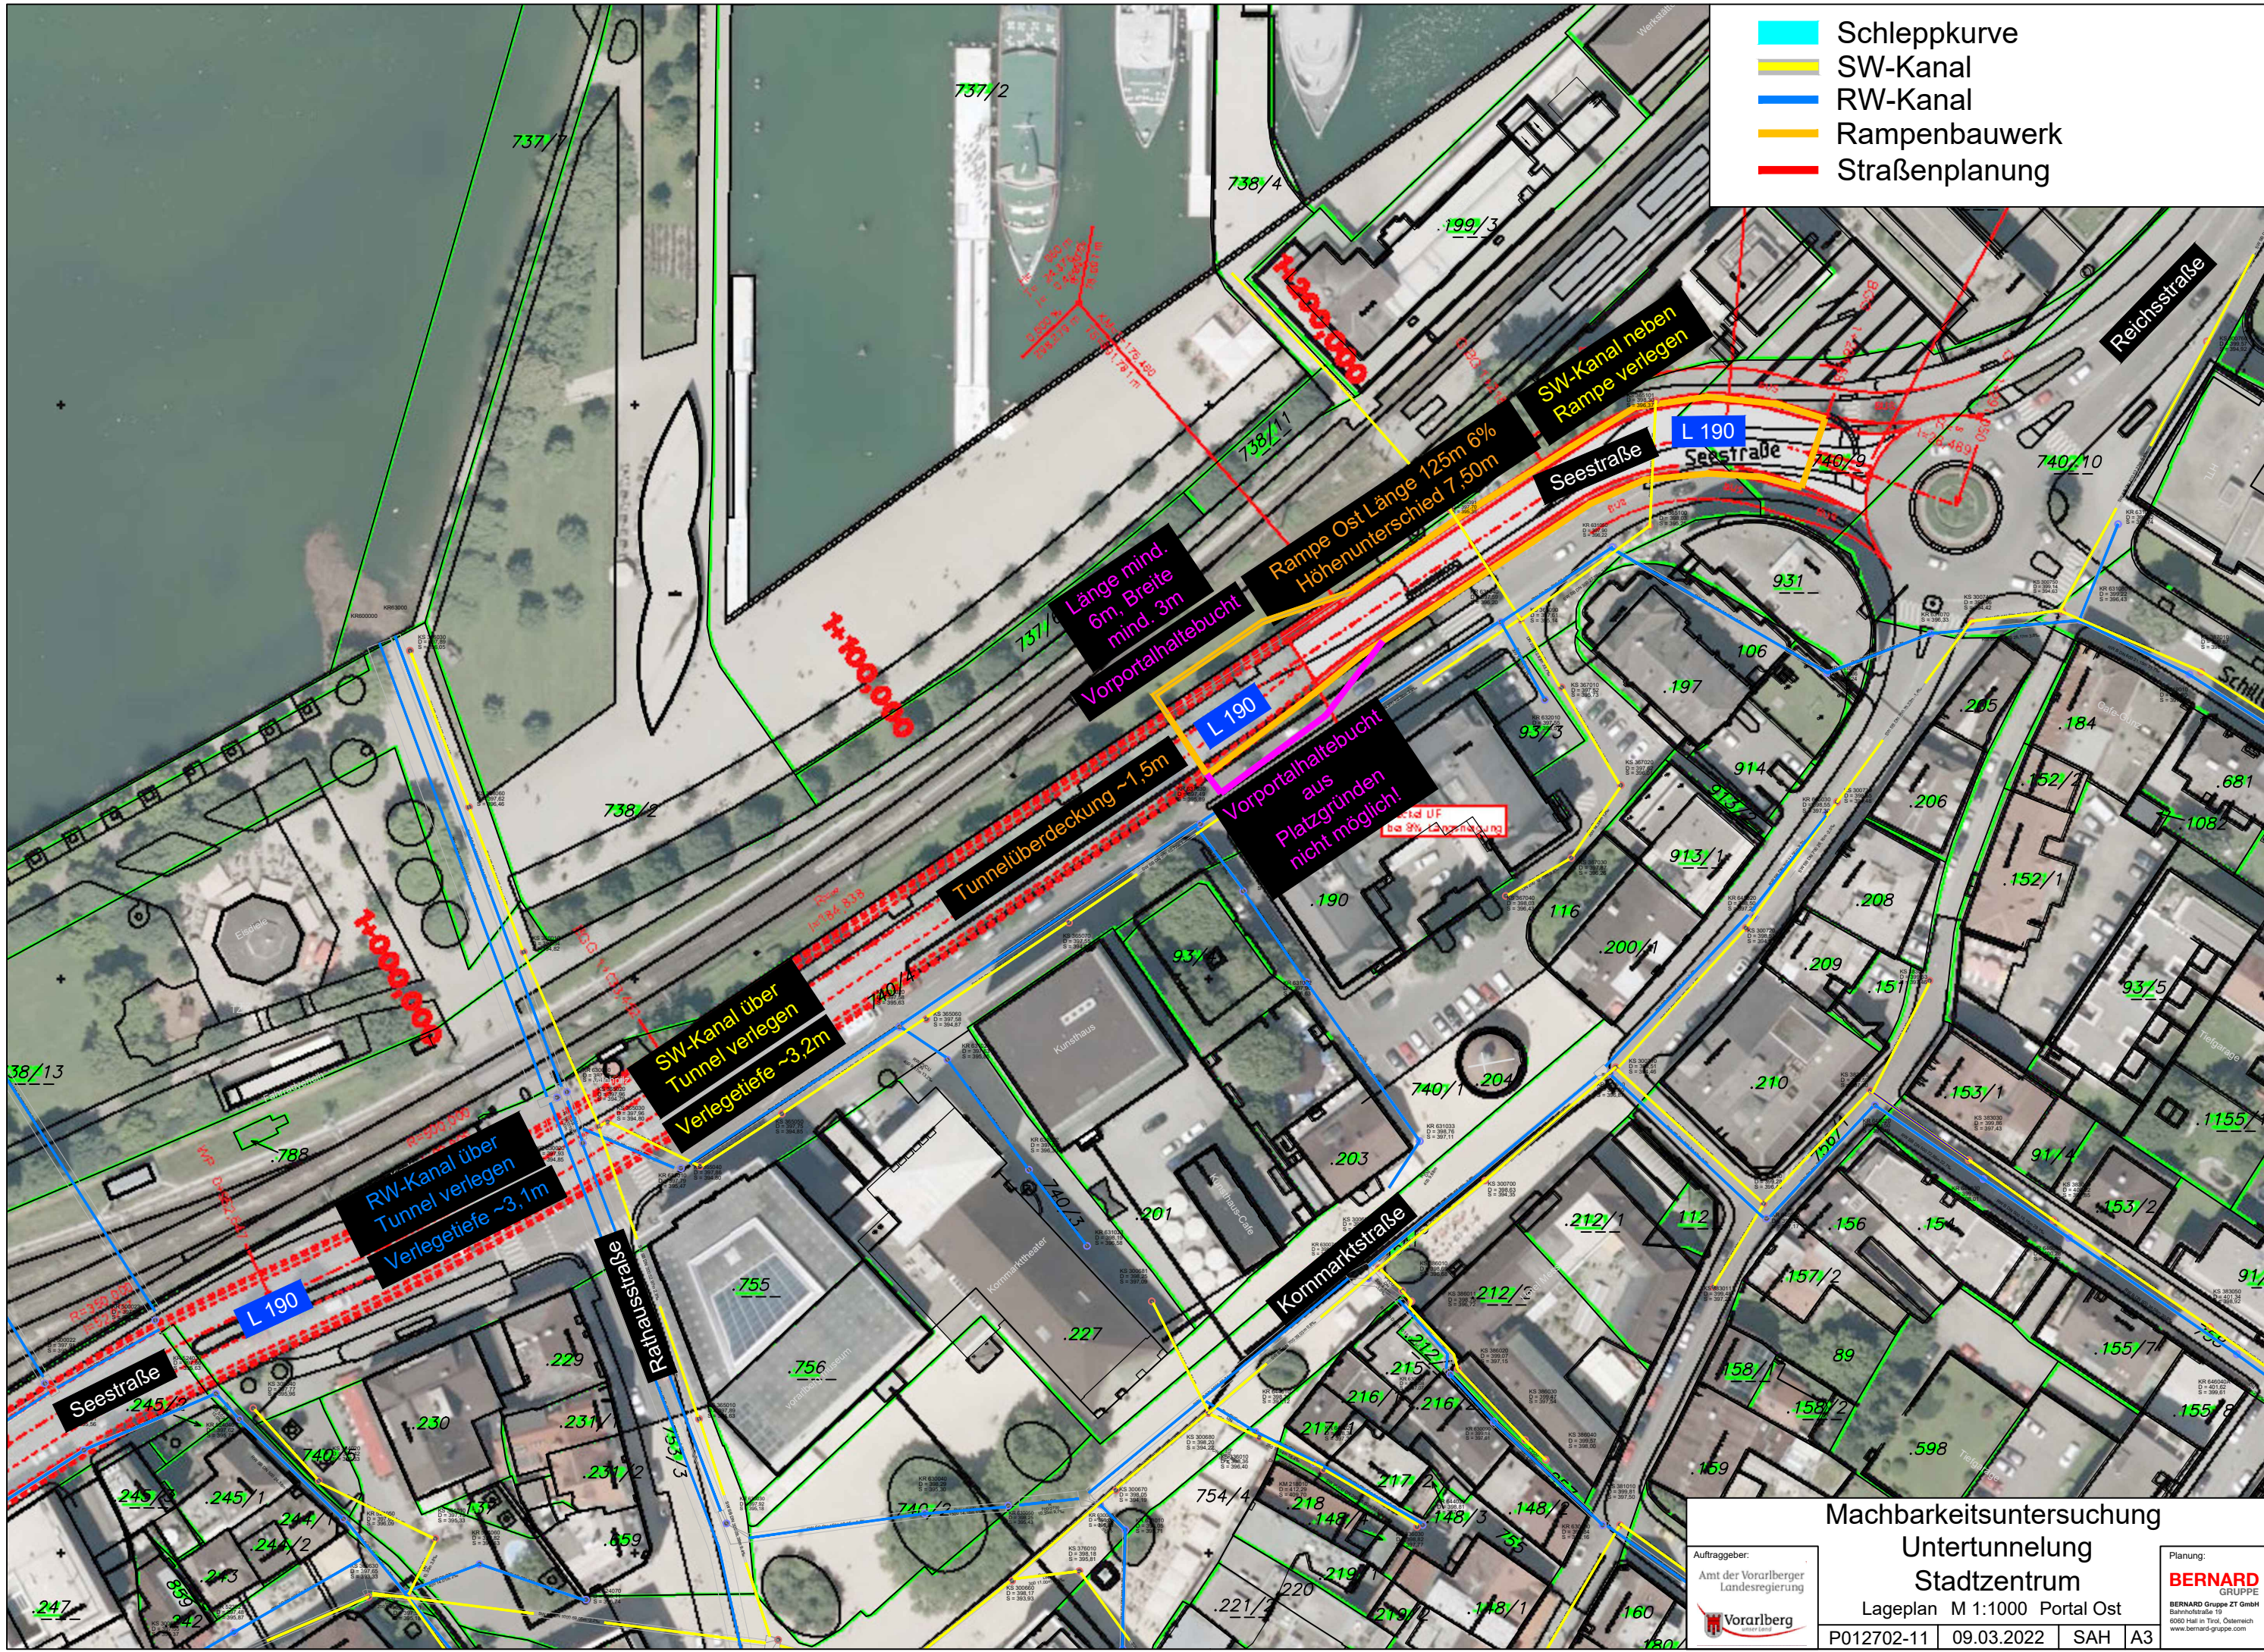

**RW-Kanal über Tunnel verlegen**  
Verlegetiefe ~3,1m

**SW-Kanal über Tunnel verlegen**  
Verlegetiefe ~3,2m

**Tunnelüberdeckung ~1,5m**

**Vorportalhaltebucht aus Platzgründen nicht möglich!**

**Rampe Ost Länge 125m 6% Höhenunterschied 7,50m**

**SW-Kanal neben Rampe verlegen**

**Machbarkeitsuntersuchung Untertunnelung Stadtzentrum**

Auftraggeber:  
Amt der Vorarlberger Landesregierung

Lageplan M 1:1000 Portal Ost  
P012702-11 | 09.03.2022 | SAH | A3

Planung:  
**BERNARD GRUPPE**  
BERNARD Gruppe ZT GmbH  
Bühnenstraße 19  
6060 Hall in Tirol, Österreich  
www.bernard-gruppe.com