


REGELQUERSCHNITT 3-STREIFIGE FAHRBAHN

M 1:50

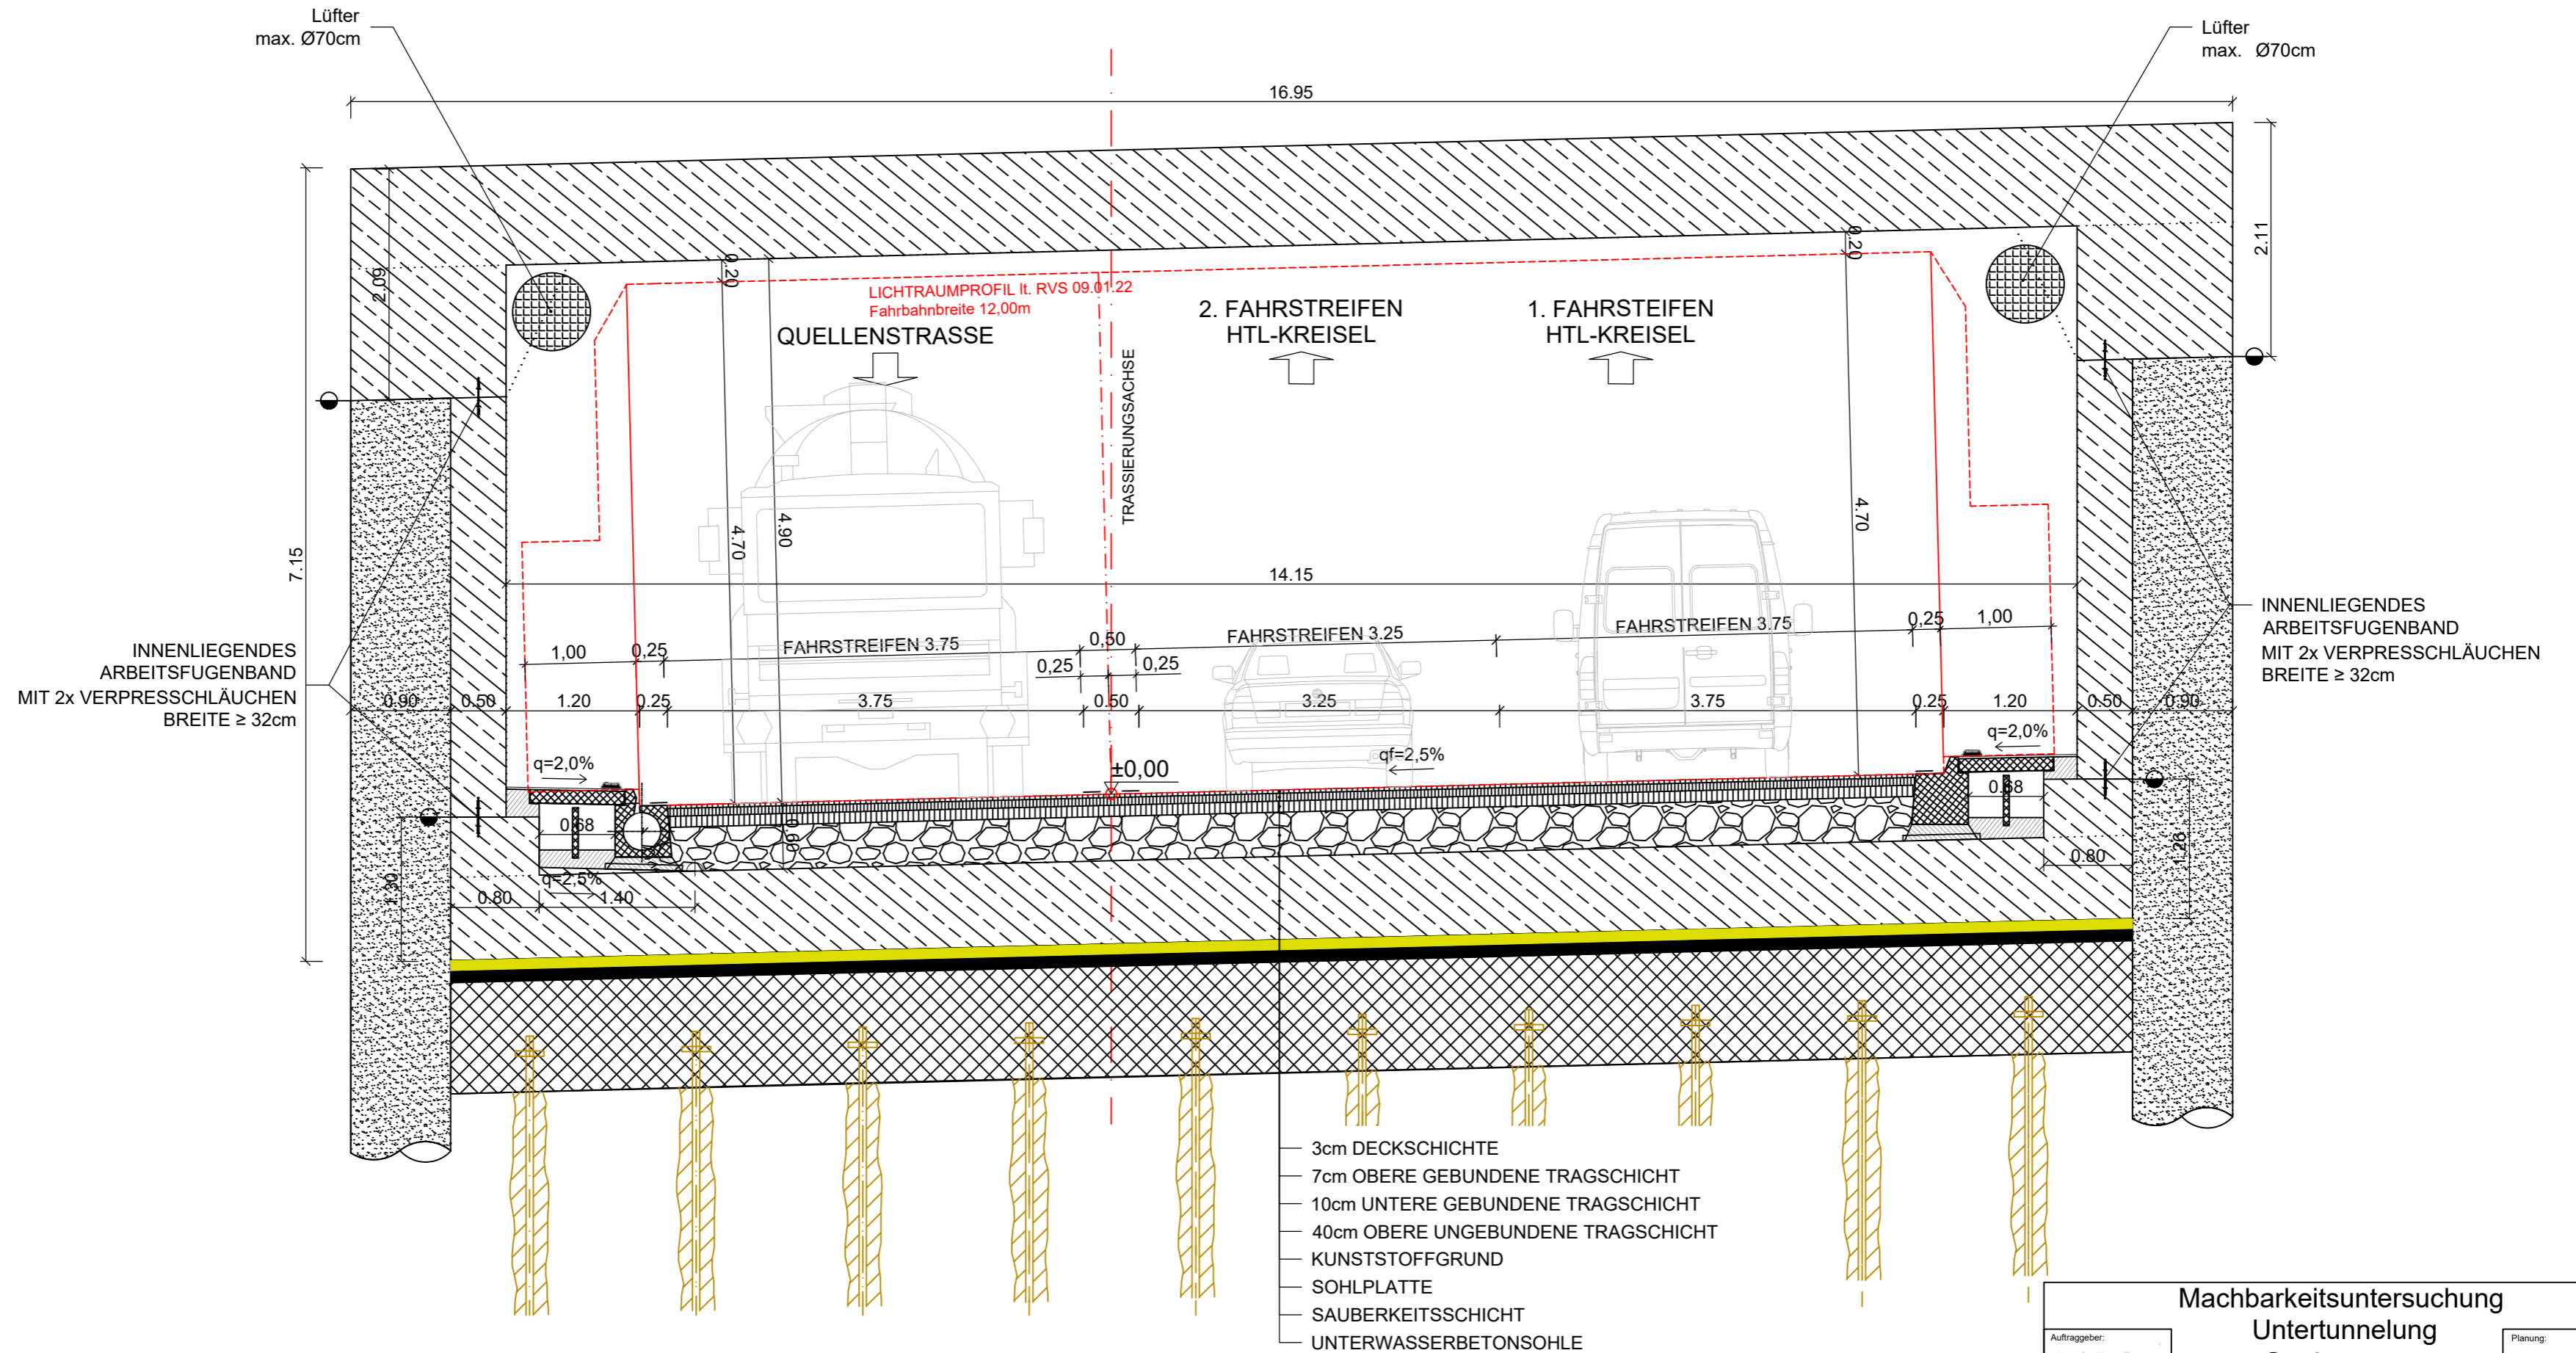

- 3cm DECKSCHICHTE
- 7cm OBERE GEBUNDENE TRAGSCHICHT
- 10cm UNTERE GEBUNDENE TRAGSCHICHT
- 40cm OBERE UNGEBUNDENE TRAGSCHICHT
- KUNSTSTOFFGRUND
- SOHLPLATTE
- SAUBERKEITSSCHICHT
- UNTERWASSERBETONSOHLE

Machbarkeitsuntersuchung
Untertunnelung
Stadtzentrum

Auftraggeber:
Amt der Vorarlberger
Landesregierung

Lageplan M 1:50 RQ 3-streifig

Planung:
BERNARD
GRUPPE
BERNARD Gruppe ZT GmbH
Bahnhofstraße 19
6060 Hall in Tirol, Österreich
www.bernard-gruppe.com

P012702-16 14.10.2022 SAH A3