


# REGELQUERSCHNITT 3-STREIFIGE FAHRBAHN

M 1:50

VLSA  
Signalgeber Ø 200mm  
liegend

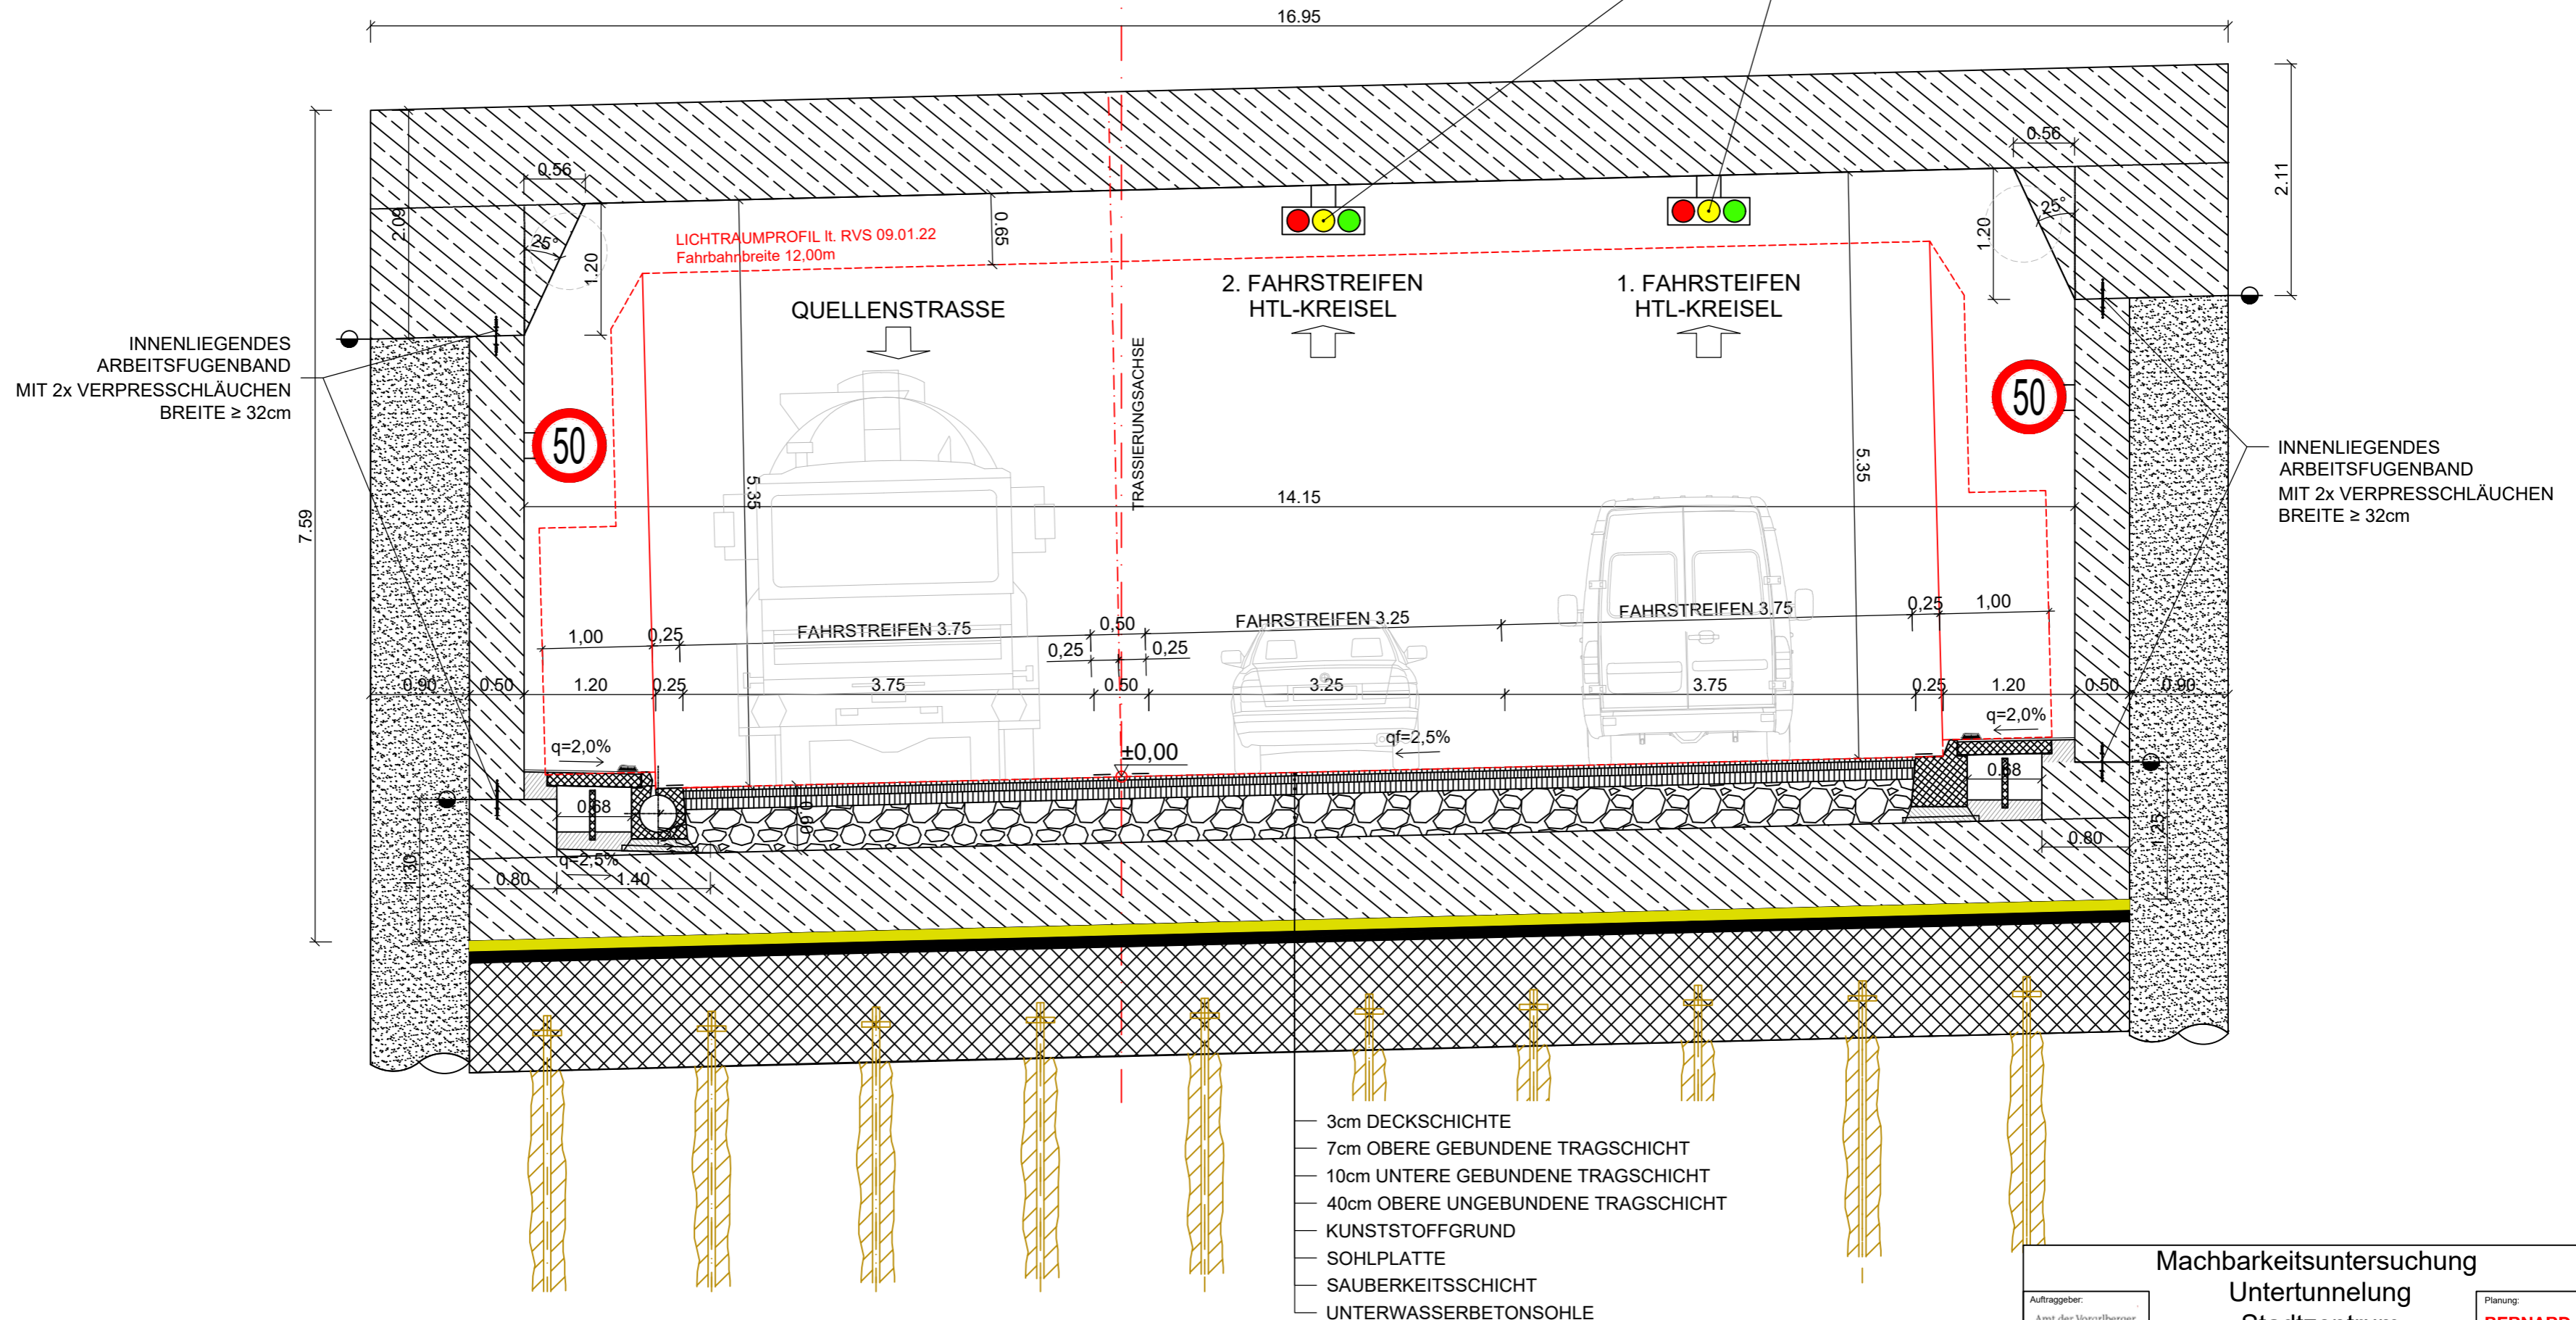

- 3cm DECKSCHICHTE
- 7cm OBERE GEBUNDENE TRAGSCHICHT
- 10cm UNTERE GEBUNDENE TRAGSCHICHT
- 40cm OBERE UNGEBUNDENE TRAGSCHICHT
- KUNSTSTOFFGRUND
- SOHLPLATTE
- SAUBERKEITSSCHICHT
- UNTERWASSERBETONSOHLE

Machbarkeitsuntersuchung  
Untertunnelung  
Stadtzentrum

Auftraggeber:  
Amt der Vorarlberger  
Landesregierung

Planung:  
**BERNARD**  
GRUPPE  
BERNARD Gruppe ZT GmbH  
Bahnhofstraße 19  
6060 Hall in Tirol, Österreich  
www.bernard-gruppe.com

Lageplan M 1:50 RQ 3-streifig  
P012702-18 14.10.2022 SAH A3