


RAMPE L202
 REGELQUERSCHNITT 2-STREIFIG FAHRBAHN
 VARIANTE 4 (Verlängerung Tunnel "kurze Variante")
 M 1:50

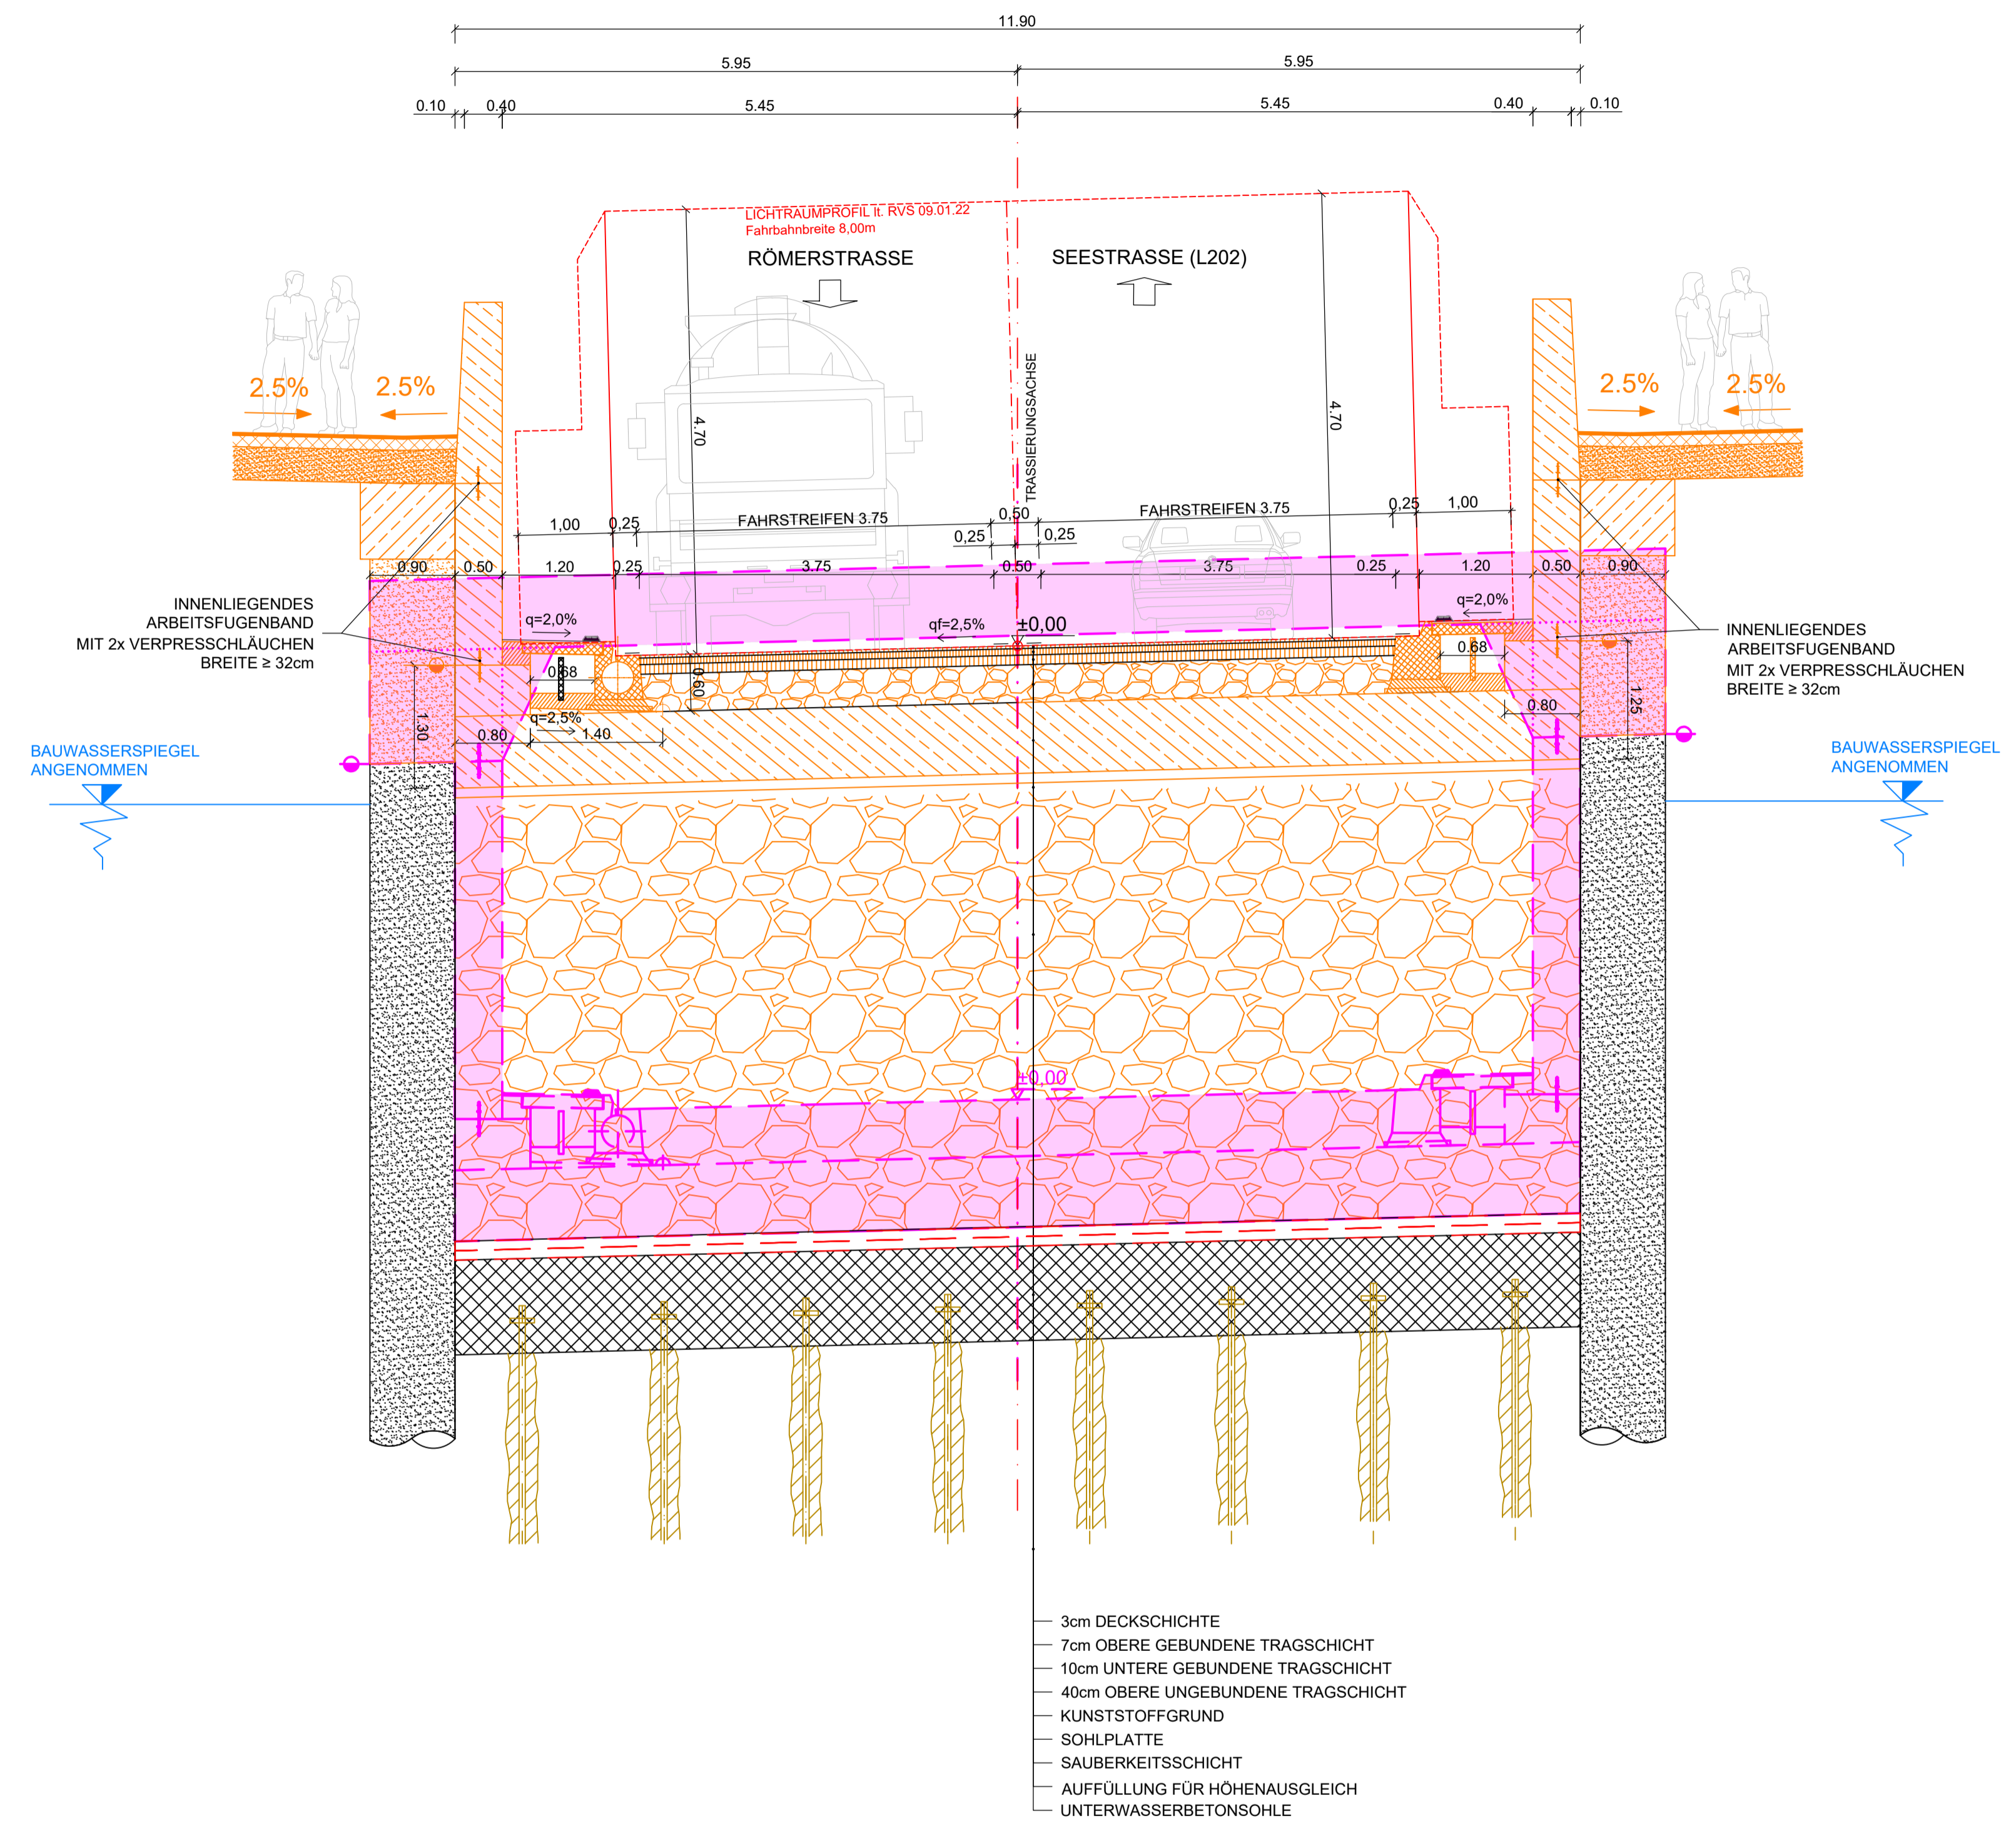

RAMPE L202
 LÄNGENSCHNITT
 VARIANTE 4 (Verlängerung Tunnel "kurze Variante")
 M 1:200

